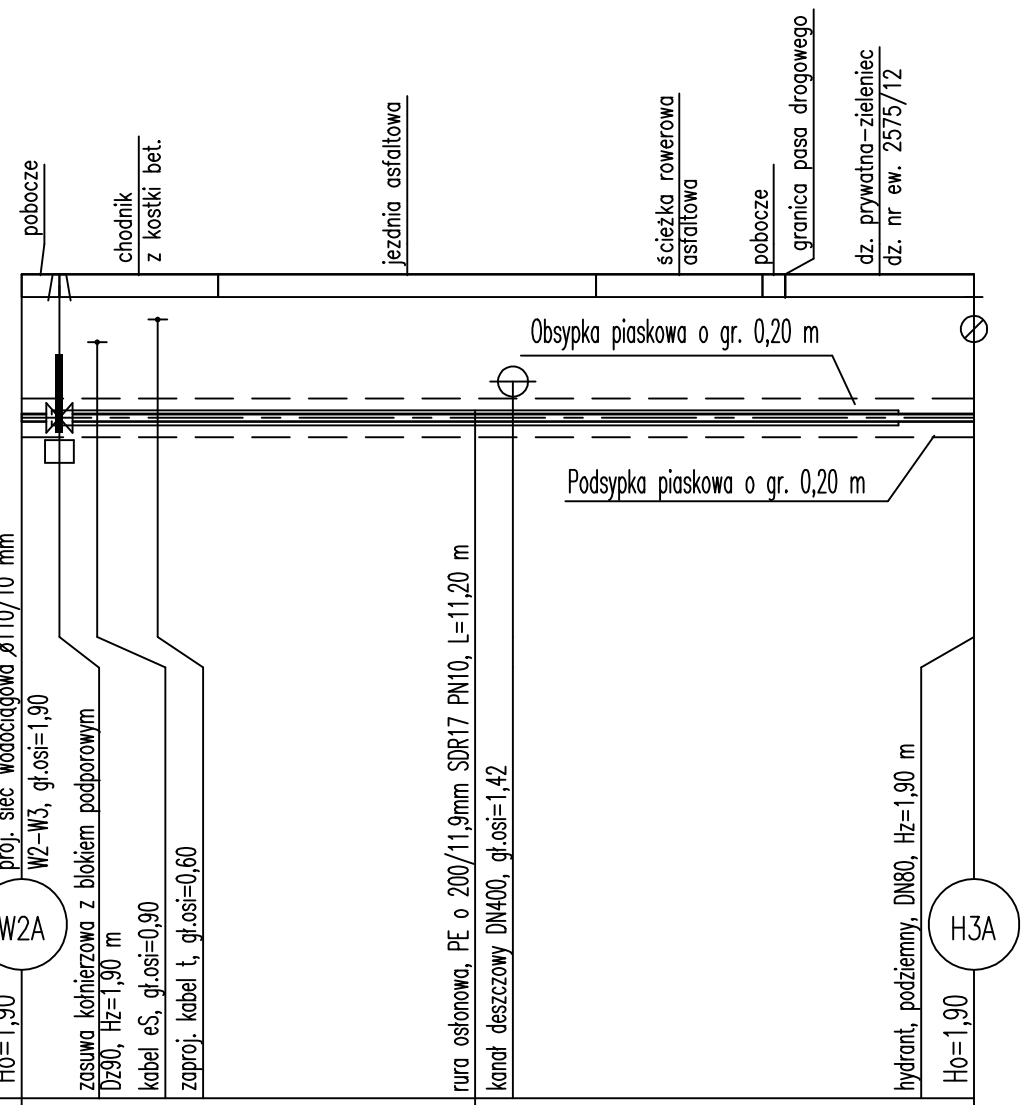

Skala 1:100/100

P.p.=310,00

Rzędna istniejącego terenu	320,90				320,90							320,90
Rzędna osi proj. rurociągu	319,00	319,00			319,00	319,00			319,00	319,00	319,00	319,00
Długość odcinka	0,50	5,50					6,60					
	12,60											
Proj. spadek rurociągu, odległość	L=12,60											i=0,0 ‰
Proj. średnica zewnętrzna, materiał	PE100 HDø110/10,0mm SDR11, PN16											
Prędkość, przepływ												
Hektometr i odległości	0,00	1,00	1,55		5,10	6,00	6,50		8,70	9,95	11,35	12,60

NAZWA RYSUNKU	PROFIL PODŁUŻNY SIECI WODOCIĄGOWEJ W2A–H3A			NR RYSUNKU	20
OBIEKT:	PROJEKT TECHNICZNY DLA: budowy sieci wodociągowej z przyłączami, kanalizacji sanitarnej z przyłączami, kanalizacji sanitarnej tłocznej z przepompowniami ścieków wraz z zasilaniem energetycznym w ul. Młyńskiej i ul. Jagodowej w miejscowości Żarki, Gmina Żarki			SKALA	1:100/100
				STADIUM P.B.	BRANŻA Wodociągowa, Sanitarna
NR ZLECENIA			DATA	czerwiec 2022 r.	
Projektant	mgr inż. Iwona Chadryś	SLK/3089/POOS/10			
Sprawdzający	mgr inż. E.Hermańska-Kaczmarczyk	SLK/5653/PBS/16			
Projektant	mgr inż. Krzysztof Grajeż	UAN-7342/30/92			
Sprawdzający	mgr. inż. Sebastian Grabara	SLK/0676/PWOE/04			

Nazwisko | Nr Upr. | Podpis

„EKOPROJEKT" INŻYNIERIA ŚRODOWISKA