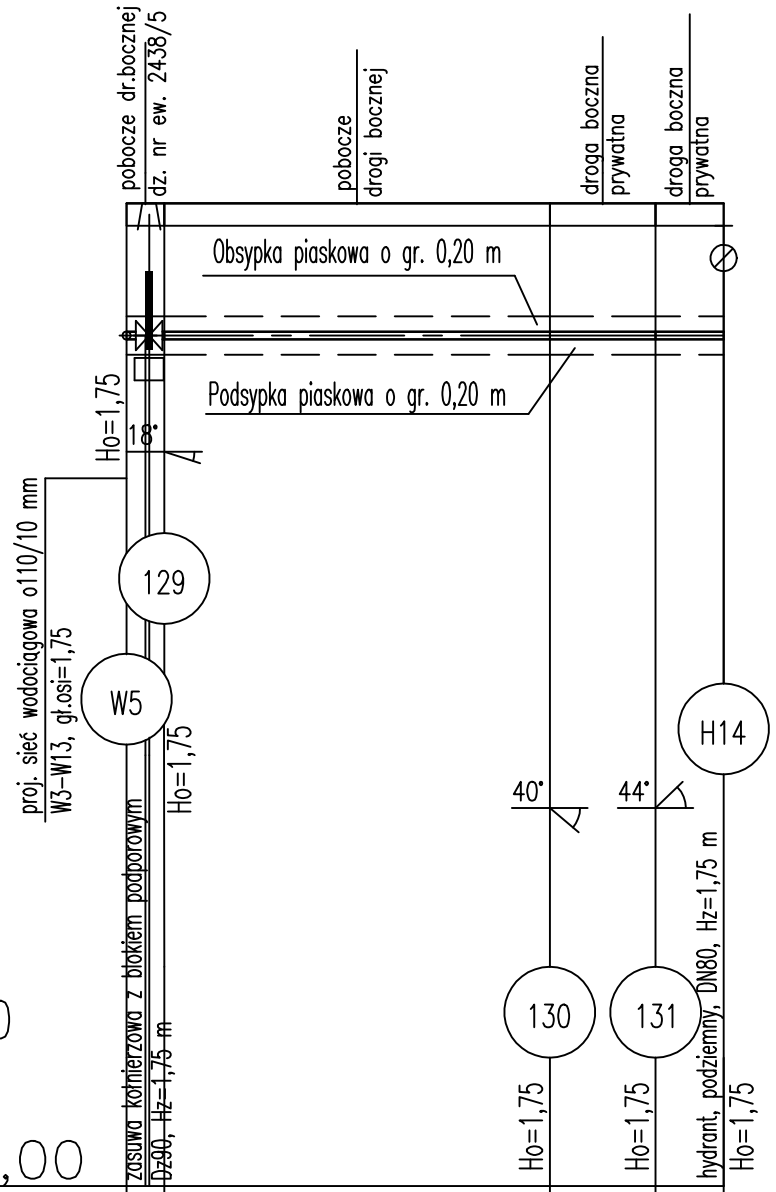

Skala 1:100/100

P.p.=310,00

Rzędna istniejącego terenu	323,00		323,00	323,00	323,00	
Rzędna osi proj. rurociągu	321,25	321,25	321,25	321,25	321,25	321,25
Długość odcinka	0,30 / 0,20				0,90	
	0,50	5,10		1,40	0,90	
Proj. spadek rurociągu, odległość	L=7,90			i=0,0 ‰		
Proj. średnica zewnętrzna, materiał	PE100 HDø110/10,0mm SDR11, PN16					
Prędkość, przepływ						
Hektometr i odległości	0,00	3,05	5,60	6,30	7,00	7,90

NAZWA RYSUNKU	PROFIL PODŁUŻNY SIECI WODOCIĄGOWEJ W5–H14			NR RYSUNKU	22
OBIEKT:	PROJEKT TECHNICZNY DLA: budowy sieci wodociągowej z przyłączami, kanalizacji sanitarnej z przyłączami, kanalizacji sanitarnej tłocznej z przepompowniami ścieków wraz z zasilaniem energetycznym w ul. Młyńskiej i ul. Jagodowej w miejscowości Żarki, Gmina Żarki			SKALA	1:100/100
				STADIUM P.B.	BRANŻA Wodociągowa, Sanitarna
NR ZLECENIA		DATA	czerwiec 2022 r.		
Projektant	Nazwisko: mgr inż. Iwona Chadryś	Nr Upr.	SLK/3089/POOS/10	Podpis	„EKOPROJEKT” INŻYNIERIA ŚRODOWISKA
Sprawdzający	Nazwisko: mgr inż. E.Hermańska-Kaczmarczyk	Nr Upr.	SLK/5653/PBS/16	Podpis	