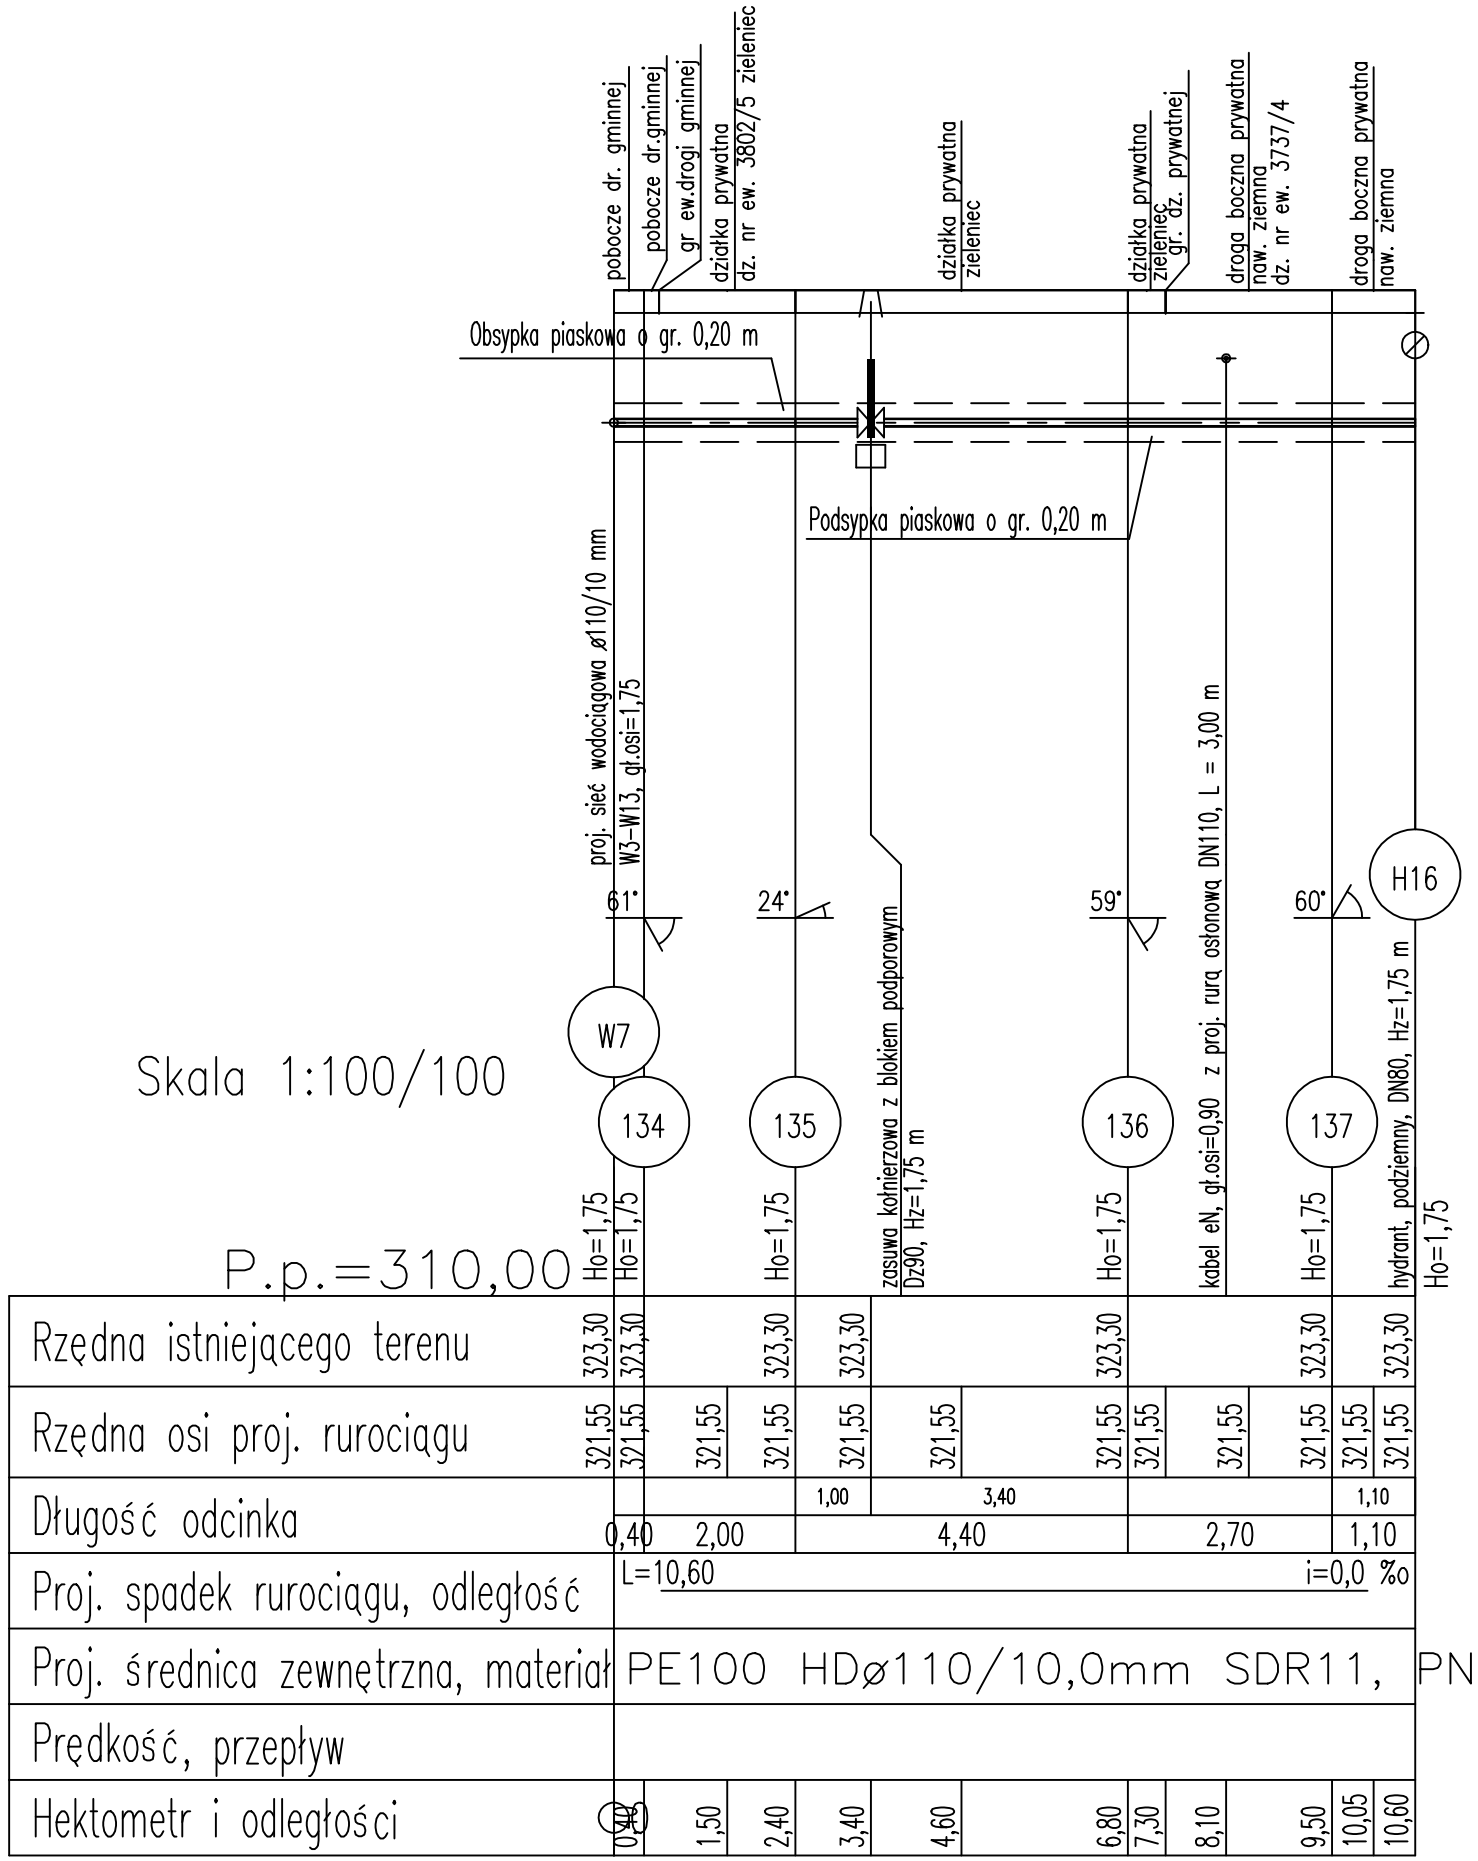

NAZWA RYSUNKU PROFIL PODŁUŻNY SIECI WODOCIĄGOWEJ W7–H16

OBIEKT: PROJEKT TECHNICZNY DLA: budowy sieci wodociągowej z przyłączami, kanalizacji sanitarnej z przyłączami, kanalizacji sanitarnej tłocznej z przepompowniami ścieków wraz z zasilaniem energetycznym w ul. Młyńskiej i ul. Jagodowej w miejscowości Żarki, Gmina Żarki

NR ZLECENIA

DATA czerwiec 2022 r.

Projektant	mgr inż. Iwona Chadryś	SLK/3089/POOS/10	odpis	
Sprawdzający	mgr inż. E.Hermańska-Kaczmarczyk	SLK/5653/PBS/16		

NR RYSUNKU 24

SKALA 1:100/100

STADIUM P.B.

BRANŻA Wodociągowa, Sanitarna

„EKOPROJEKT”
INŻYNIERIA ŚRODOWISKA