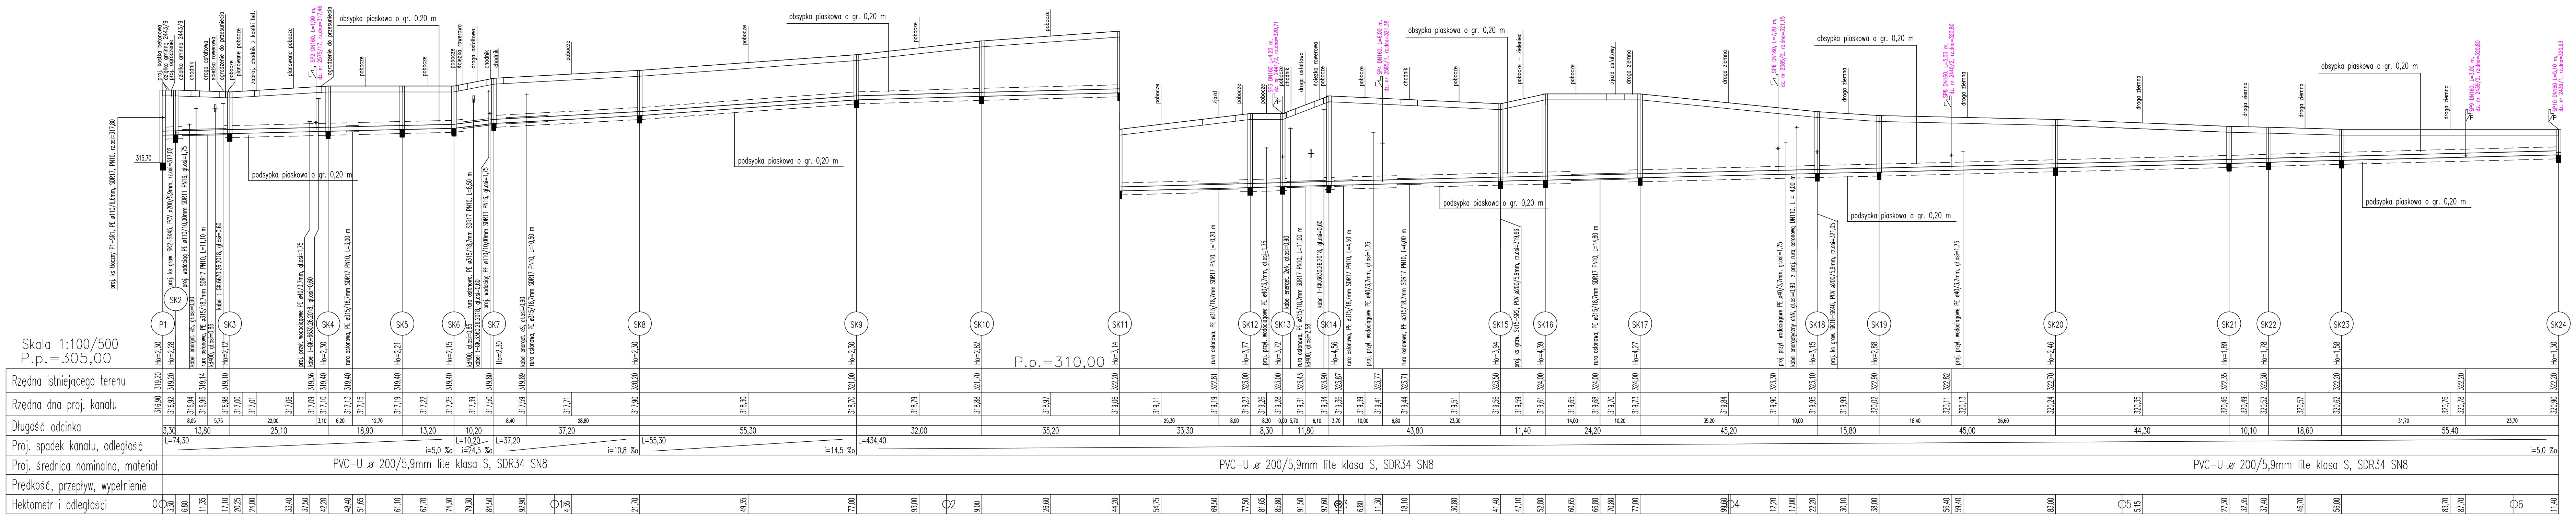
Skala 1:100/500
P.p.=305,00
P.p.=310,00
P1
SK2
SK3
SK4
SK5
SK6
SK7
SK8
SK9
SK10
SK11
SK12
SK13
SK14
SK15
SK16
SK17
SK18
SK19
SK20
SK21
SK22
SK23
SK24
obsypka piaskowa o gr. 0,20 m
podsypka piaskowa o gr. 0,20 m
Rzędna istniejącego terenu
Rzędna dna proj. kanału
Długość odcinka
Proj. spadek kanału, odległość
Proj. średnica nominalna, materiał
Prędkość, przepływ, wypełnienie
Hektometr i odległości
L=74,30
i=5,0 ‰
L=10,20
i=24,5 ‰
L=37,20
PVC–U ø 200/5,9mm lite klasa S, SDR34 SN8

NAZWA RYSUNKU

PROFIL PODŁUŻNY SIECI
KANALIZACJI SANITARNEJ GRAWITACYJNEJ P1–SK24

NR RYSUNKU 32

OBIEKT: PROJEKT TECHNICZNY budowy sieci wodociągowej z przyłączami, kanalizacji sanitarnej z przyłączami, kanalizacji sanitarnej tłocznej z przepompowniami ścieków wraz z zasilaniem energetycznym w ul. Młyńskiej i ul. Jagodowej w miejscowości Żarki, Gmina Żarki

SKALA 1: 100/500

STADIUM P.T.
BRANŻA Wodociągowa, Sanitarna

NR ZLECENIA

DATA maj 2022 r.

	Nazwisko	Nr upr.	Podpis
Projektant	mgr inż. Iwona Chadryś	SLK/3089/POOS/10	
Sprawdzający	mgr inż. E.Hermańska-Kaczmarczyk	SLK/5653/PBS/16	

„EKOPROJEKT”
INŻYNIERIA ŚRODOWISKA