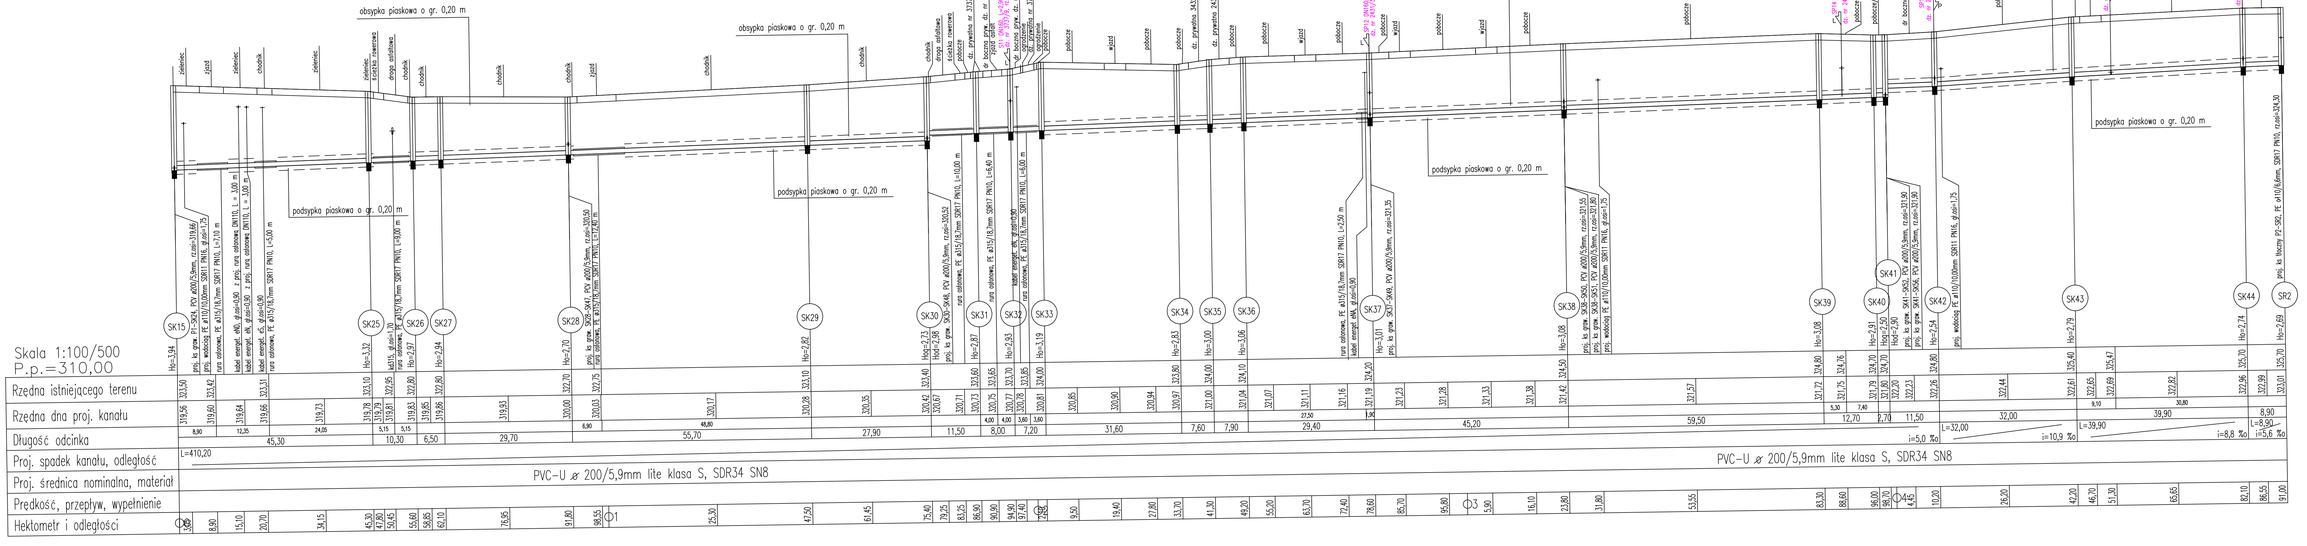

NAZWA PROJEKTU	PROFIL PODŁUŻNY SIECI KANALIZACJI SANITARNEJ GRAWITACYJNEJ SK15-SR2
OBIEKT	PROJEKT TECHNICZNY budowy sieci wodociągowej z przyłączami, kanalizacji sanitarnej grawitacyjnej z przyłączami, kanalizacji sanitarnej tłocznej wraz z zasilaniem energetycznym w ul. Wyniskiej i ul. Jagodowej w miejscowości Zielona Góra
INWESTOR	„STARPROJEKT" Andrzej Nowak 66-002 Zielona Góra ul. Wyniskiej 1
Projektant	mgr inż. Iwona Chodyra
Sprawdzający	mgr inż. Dariusz Kowalski
Nr ARKUSZA	3
SKALA	1: 100/500
SKALA P.Ł.	SKALA P.Ł. 1:100/1000
DATA	09.2022
OPRACOWAŁ	mgr inż. SKOLIMOWSKA
SPRAWDZIŁ	mgr inż. SKOLIMOWSKA
WALDEMAR SKOLIMOWSKI	