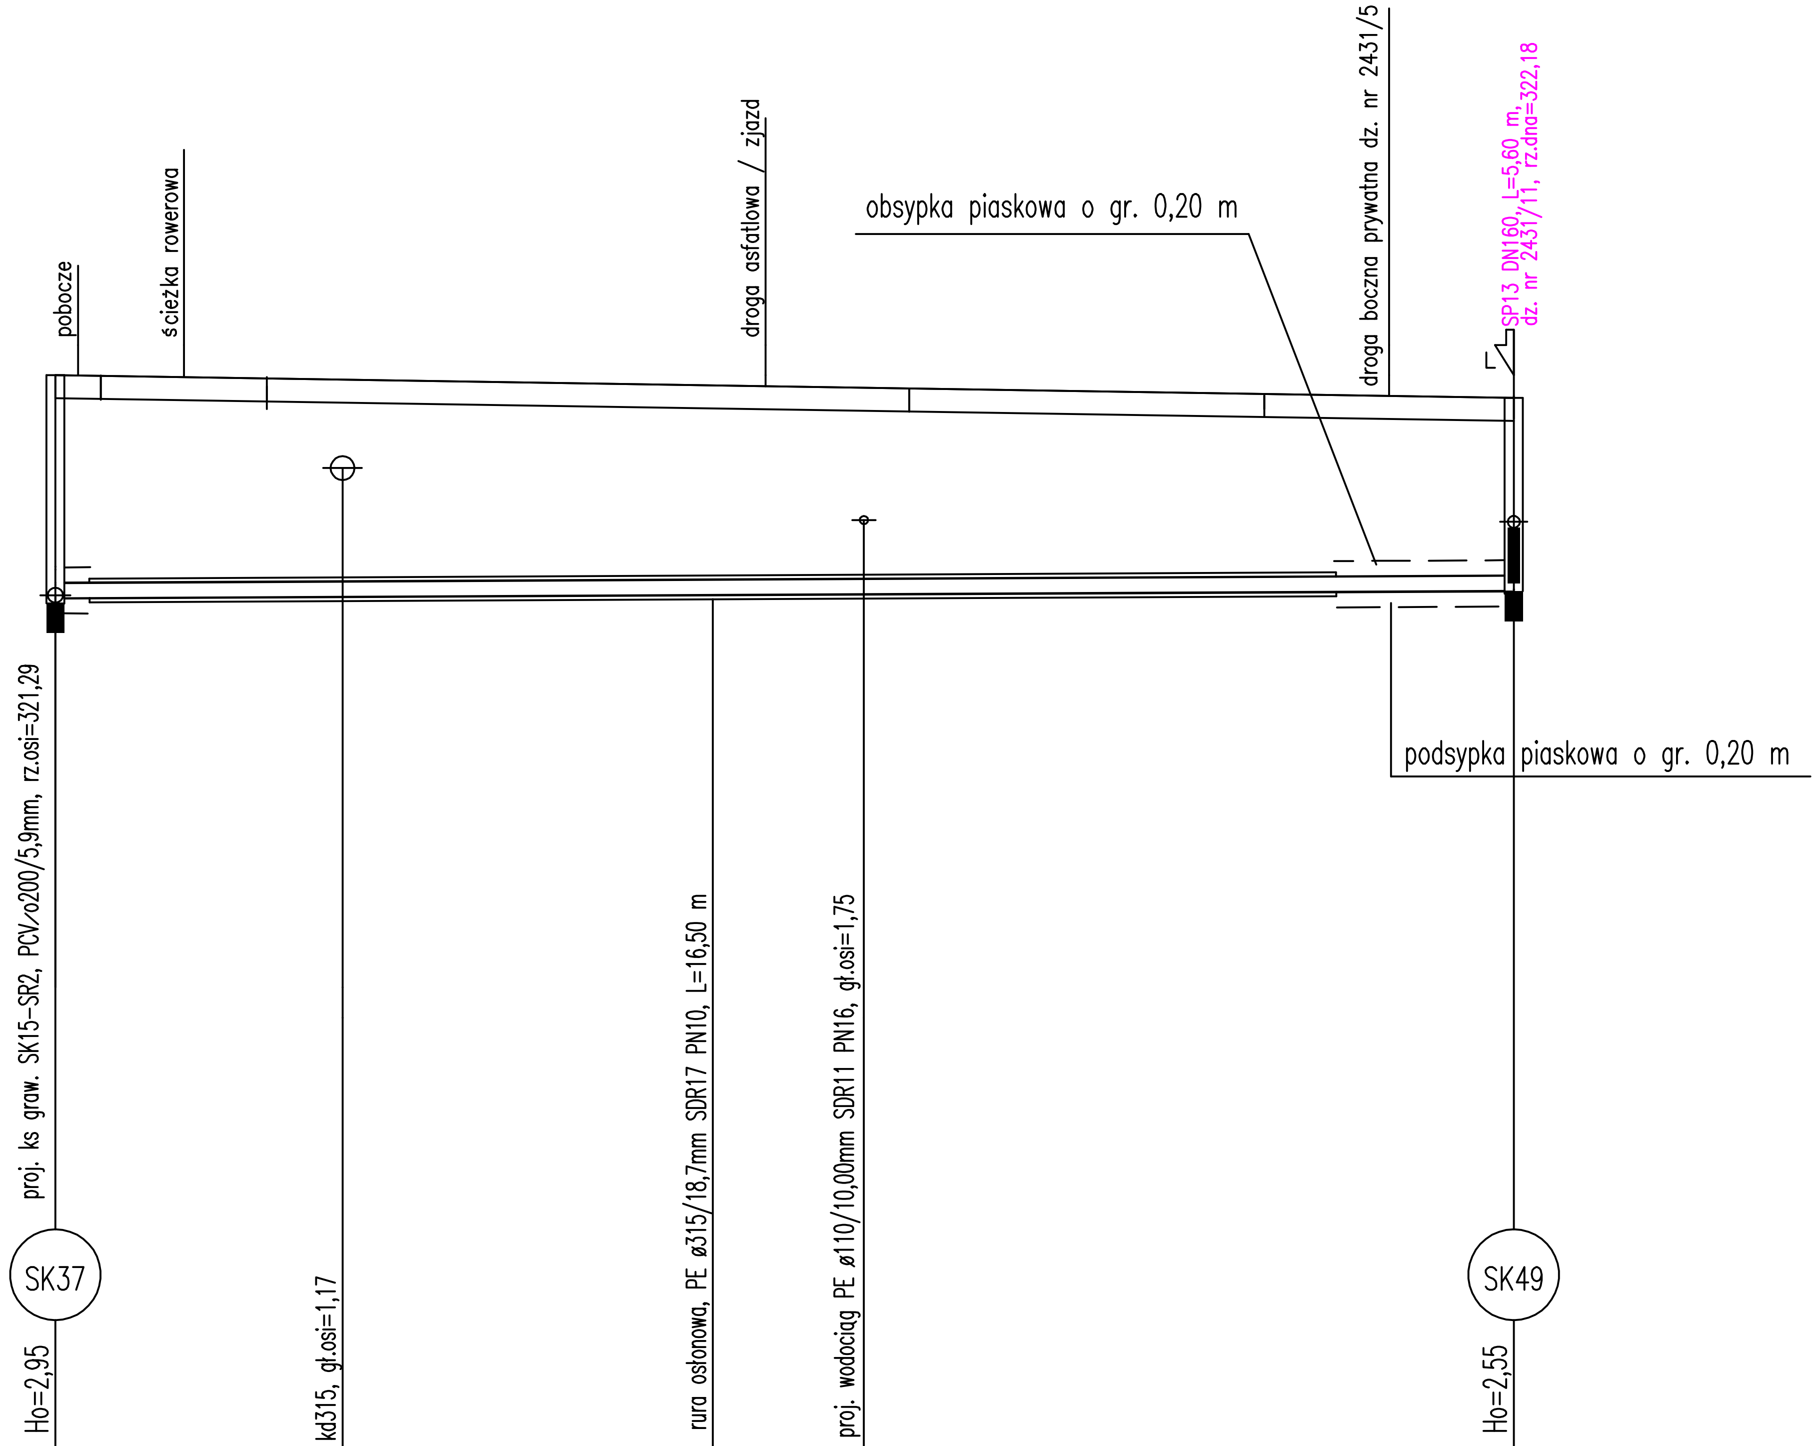

Skala 1:100/100
P.p.=310,00

Rzędna istniejącego terenu	324,20			324,06						323,90
Rzędna dna proj. kanału	321,25	321,26		321,29	321,30		321,31		321,34	321,35
Długość odcinka	8,70				10,60					0,00
	19,30									
Proj. spadek kanału, odległość	L=19,30									i=5,0 ‰
Proj. średnica nominalna, materiał										
Prędkość, przepływ, wypełnienie										
Hektometr i odległości	0	1,70	3,80	8,70	9,40	10,70	11,30		17,65	19,30

NAZWA RYSUNKU	PROFIL PODŁUŻNY SIECI KANALIZACJI SANITARNEJ GRAWITACYJNEJ SK37–SK49	NR RYSUNKU	39
OBIEKT:	PROJEKT TECHNICZNY budowy sieci wodociągowej z przyłączami, kanalizacji sanitarnej z przyłączami, kanalizacji sanitarnej tłocznej z przepompowniami ścieków wraz z zasilaniem energetycznym w ul. Młyńskiej i ul. Jagodowej w miejscowości Żarki, Gmina Żarki	SKALA	1: 100/100
		STADIUM P.T. BRANŻA Wodociągowa, Sanitarna	
NR ZLECENIA	DATA maj 2022 r.	„EKOPROJEKT" INŻYNIERIA ŚRODOWISKA	
Nazwisko	Nr Upr.	Podpis	
Projektant mgr inż. Iwona Chadryś	SLK/3089/POOS/10		
Sprawdzający mgr inż. E.Hermańska–Kaczmarczyk	SLK/5653/PBS/16		