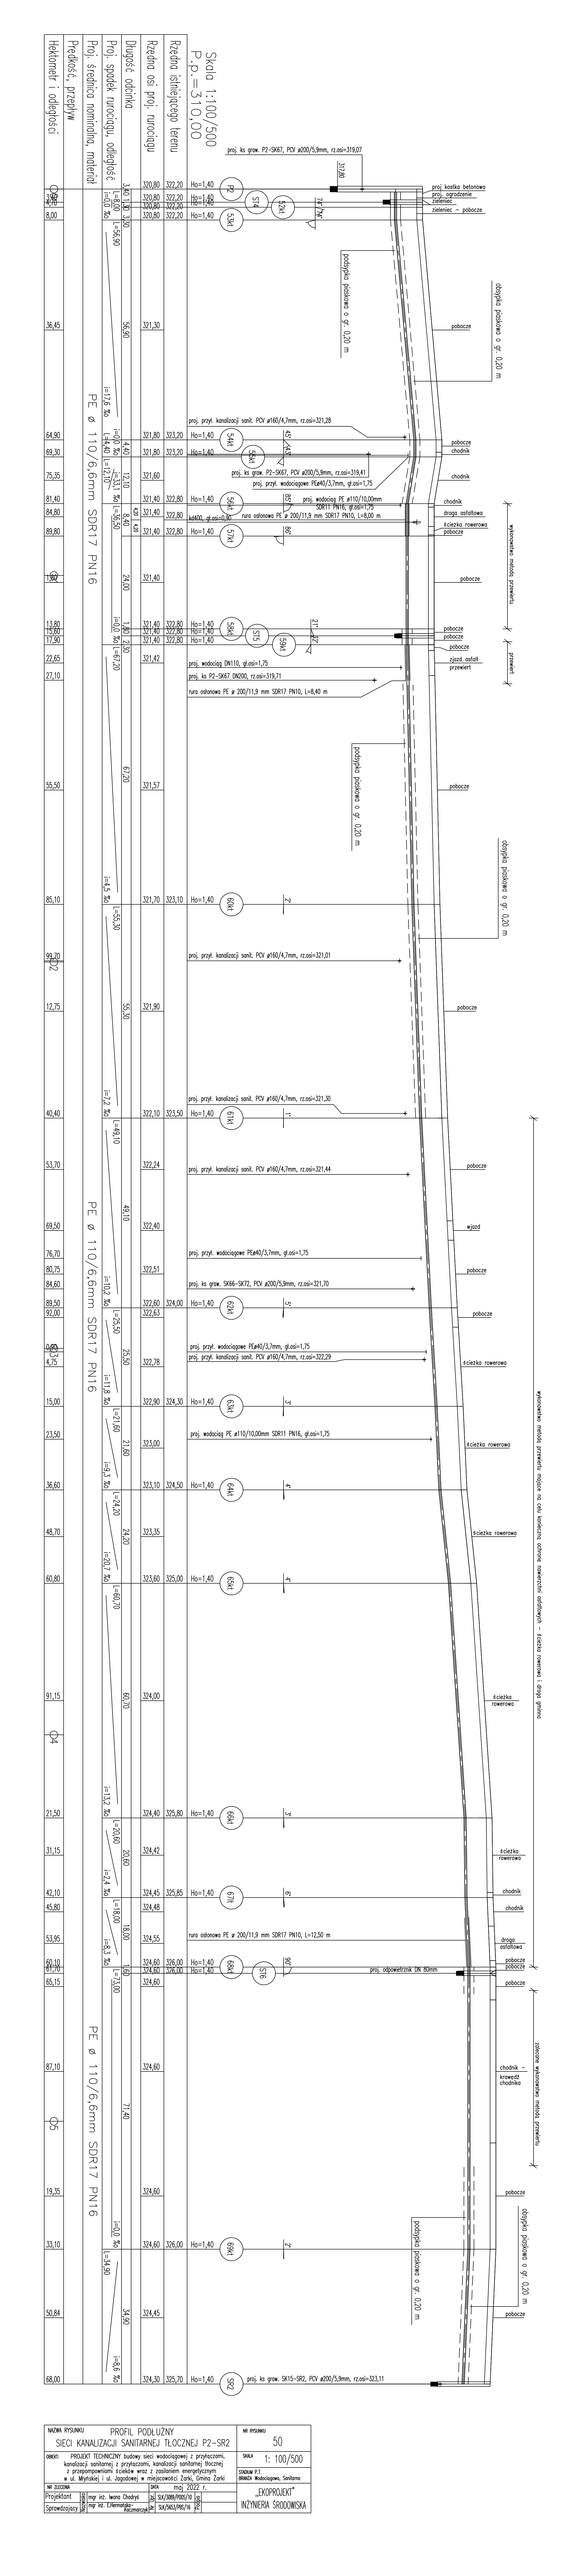
Skala 1:100/500
P.p.=310,00
Rzędna osi proj. rurociągu
Rzędna istniejącego terenu
Długość odcinka
Proj. spadek rurociągu, odległość
Proj. średnica nominalna, materiał
Prędkość, przepływ
Hektometr i odległości
PE ø 110/6,6mm SDR17 PN16
PE ø 110/6,6mm SDR17 PN16
PE ø 110/6,6mm SDR17 PN16
proj. ks grow. P2-SK67, PCV ø200/5,9mm, rz.osi=319,07
proj. kostka betonowa
proj. ogrodzenie
rozbiórka
zieleniec - pobocze
podsypka piaskowa o gr. 0,20 m
pobocze
proj. przył. kanalizacji sanit. PCV ø160/4,7mm, rz.osi=321,28
chodnik
proj. ks grow. P2-SK67, PCV ø200/5,9mm, rz.osi=319,41
proj. przył. wodociągowe PEø40/3,7mm, gł.osi=1,75
proj. wodociąg PE ø110/10,00mm SDR11 PN16, gł.osi=1,75
rura osłonowa PE ø 200/11,9 mm SDR17 PN10, L=8,00 m
droga asfaltowa
ścieżka rowerowa
wykonanie nasypu z gruntu przywiezionego
proj. wodociąg DN110, gł.osi=1,75
proj. ks P2-SK67 DN200, rz.osi=319,71
rura osłonowa PE ø 200/11,9 mm SDR17 PN10, L=8,40 m
zjazd asfalt przewiert
proj. przył. kanalizacji sanit. PCV ø160/4,7mm, rz.osi=321,01
proj. przył. kanalizacji sanit. PCV ø160/4,7mm, rz.osi=321,30
proj. przył. kanalizacji sanit. PCV ø160/4,7mm, rz.osi=321,44
wjazd
proj. przył. wodociągowe PEø40/3,7mm, gł.osi=1,75
proj. ks grow. SK66-SK72, PCV ø200/5,9mm, rz.osi=321,70
proj. przył. wodociągowe PEø40/3,7mm, gł.osi=1,75
proj. przył. kanalizacji sanit. PCV ø160/4,7mm, rz.osi=322,29
proj. wodociąg PE ø110/10,00mm SDR11 PN16, gł.osi=1,75
proj. odpowietrznik DN 80mm
wykonanie nasypu z gruntu przywiezionego, ubitego, humusowanego, obsianego mieszanką trawy - ścieżka rowerowa i droga asfaltowa
P1
P2
S1/4
S2/4
