




WEŹEŁ W6

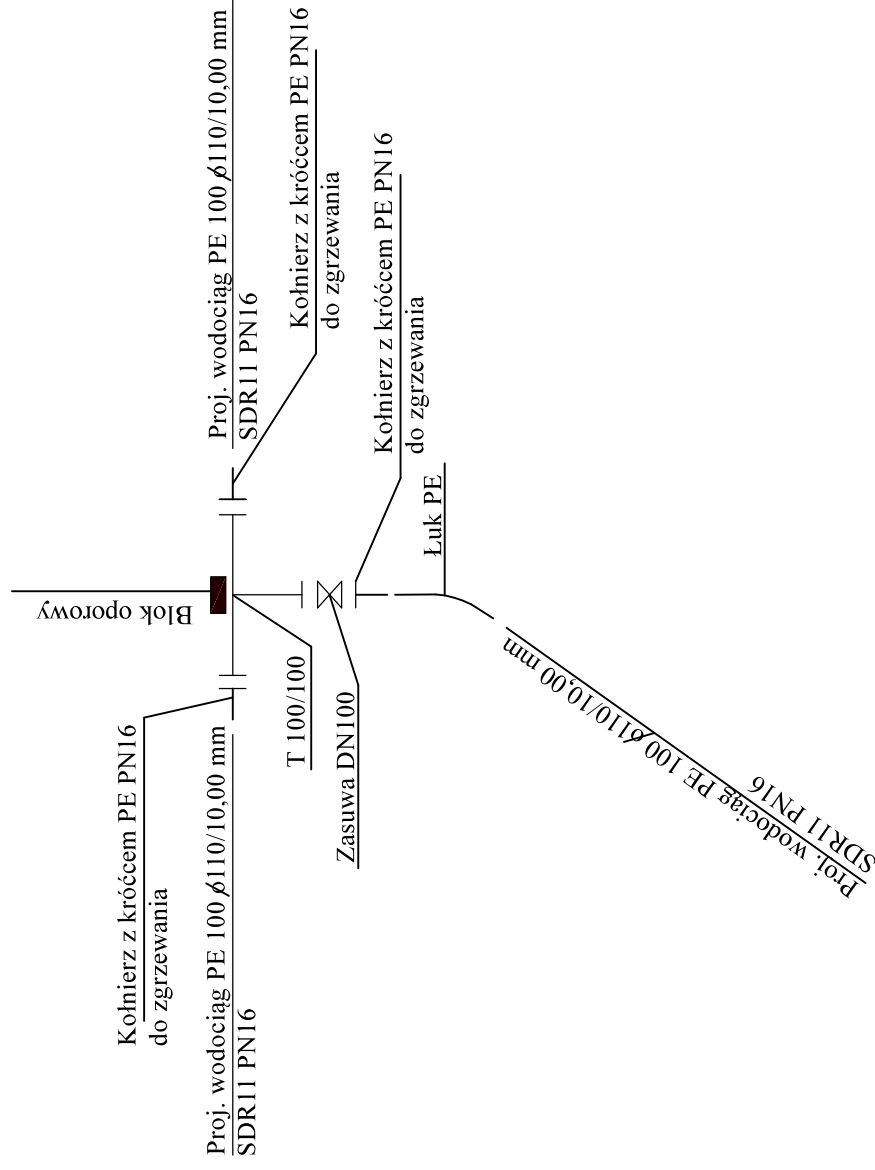

WEŻEL W8+H17

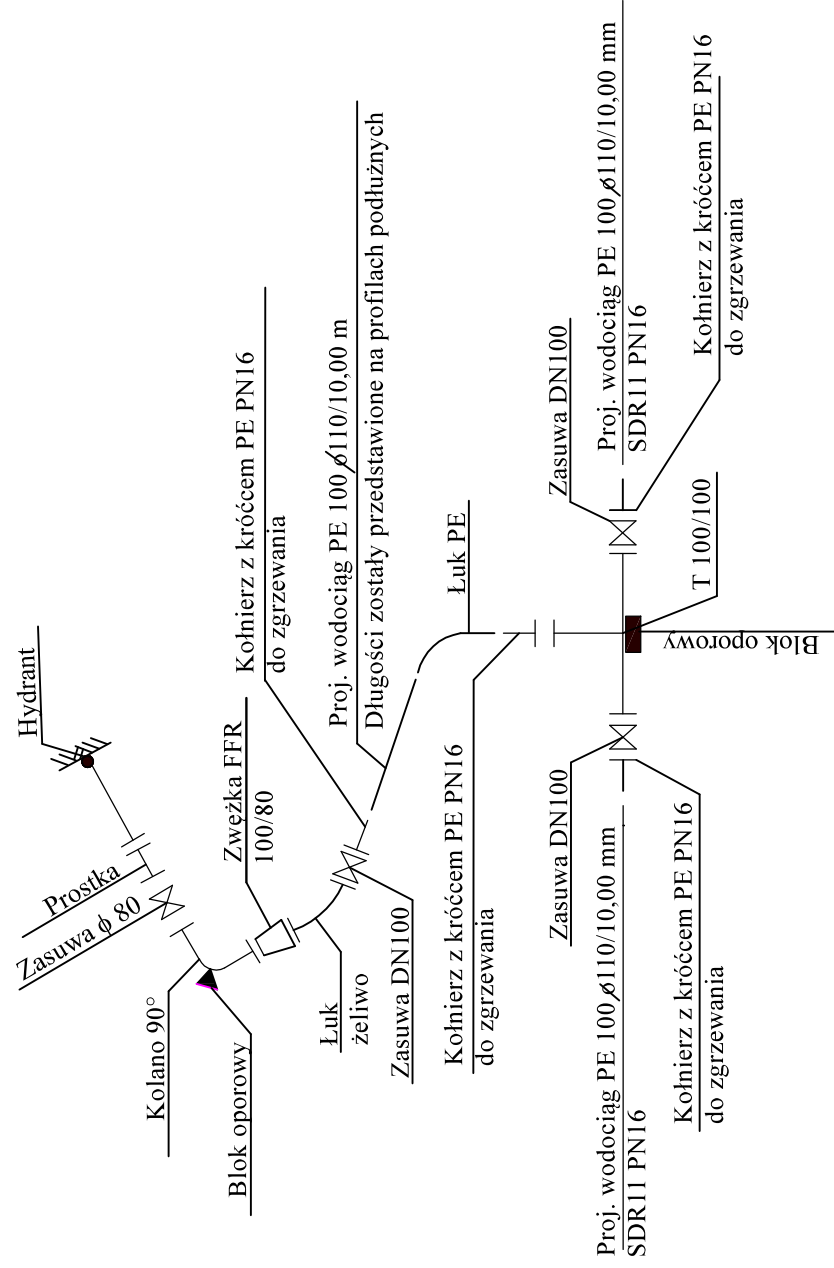

WEZEL W7

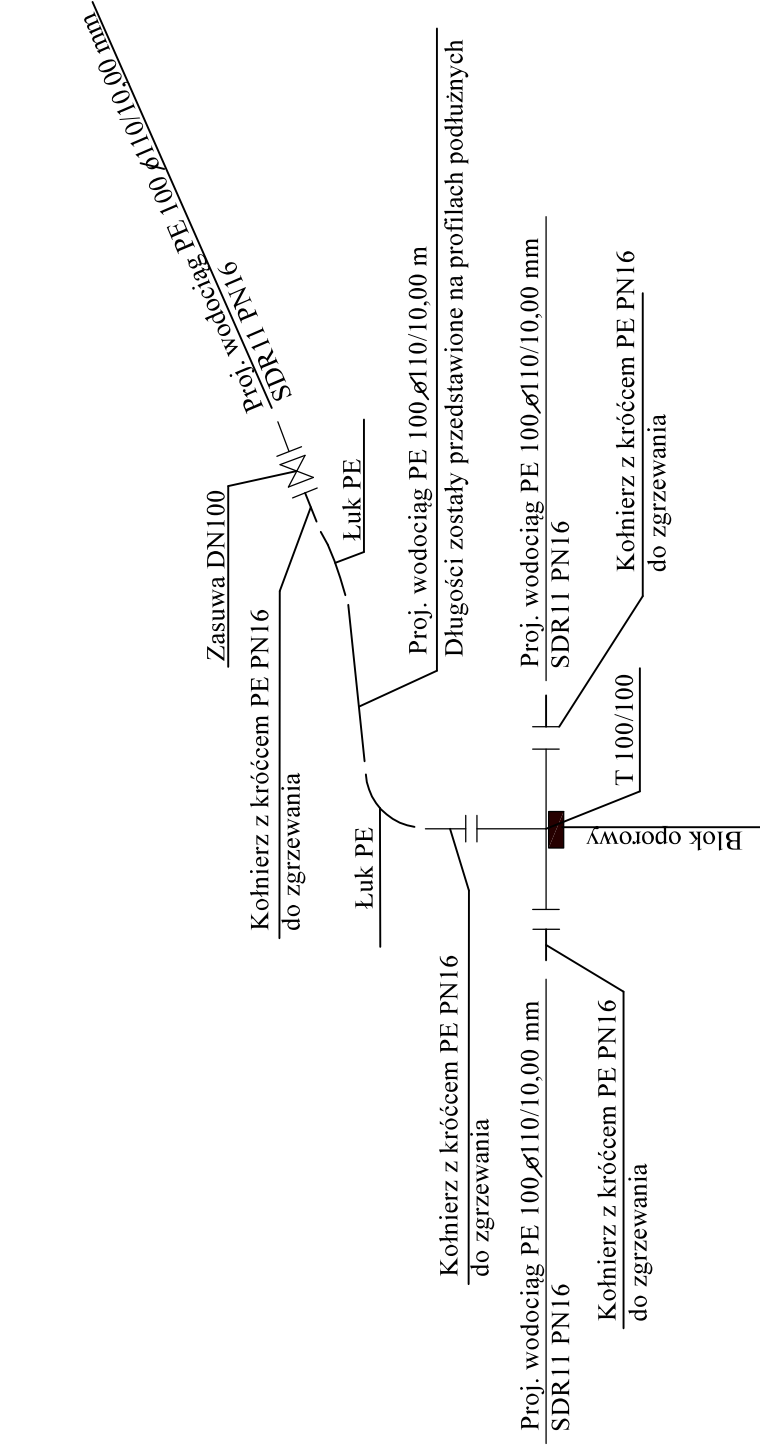

NAZWA RYSUNKU SCHEMAT MONTAŻOWY WEZŁÓW I HYDRANTÓW		NR RYSUNKU 52	
OBIĘKI: PROJEKT TECHNICZNY DLA: budowy sieci wodociągowej z przyłączami, kanalizacji sanitarnej z przyłączami, kanalizacji sanitarnej z przepompowniami ścieków wraz z zasilaniem energetycznym w ul. Młyńskiej i ul. Jagodowej w miejscowości Żarki, Gmina Żarki		SKALA STADIUM P.B. BRANŻA Wodociągowa, Sanitarna	
NR ZLECENIA		DATA czerwiec 2022 r.	
Projektant	mgr inż. Iwona Chądryś	SLK/3089/P005/10	
Sprawdzający	mgr inż. E.Hermarska-Kaczmarczyk	SLK/5653/PBS/16	
Projektant	mgr inż. Krzysztof Grajeż	UAW-7342/30/92	
Sprawdzający	mgr inż. Sebastian Grabara	SLK/0676/PW0E/04	