


PRZEMIANOWA C-C PRZEMIANOWA POWIERZCHNIE UTWARDZONE 1:25

Kostka brukowa betonowa o grub. 8 cm w kolorze czerwonym , bez fazy
Podsypanka cement. - piaskowa o grub. 5 cm
Podbudowa z kruszywa kamiennego ze skały litej o frakcji 0,0 - 31,5 mm o grub. 15 cm
Warstwa odsączająca z piasku o grub. 20 cm zagęszczona mechanicznie do ID = 0,9
Grunt rodzimy bez humusu

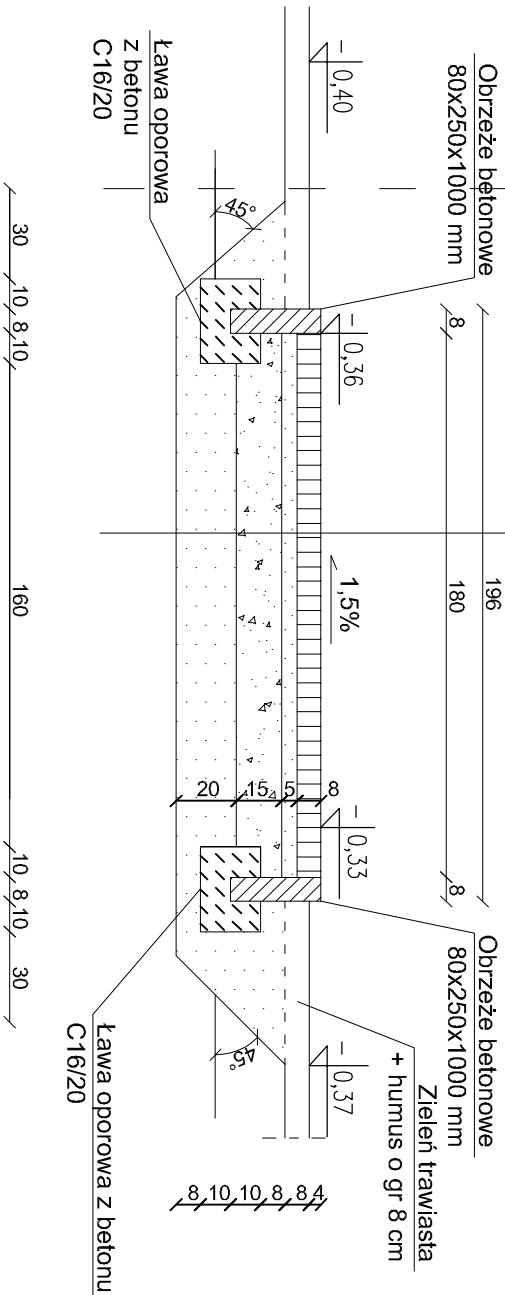

PRZEDSIĘBIORSTWO INŻYNIERYJNO - PROJEKTOWE "OSEMKA" KINGA ZAWISTOWSKA ul. Miłkowska 3/13, 14-200 Iława NIP: 744-103-71-31, tel.: +48 695 385 007 e-mail: projekt-osemka74@wp.pl	
PROJEKT TECHNICZNY REMONTU	
TEMAT:	Przekrój C-C przez powierzchnie utwardzone
OBIEKT:	Remont, przebudowa sanitariatów w budynku Oddziału Przedszkolnego w Krępie Kaszubskiej na działkach Nr 547/4
INWESTOR:	Gmina Nowa Wieś Lęborska ul. Grunwaldzka 24, 84-351 Nowa Wieś Lęborska
STADIUM:	PROJEKT TECHNICZNY REMONTU
BRANŻA:	ARCHITEKTURA
AUTORZY DOKUMENTACJI:	
BRANŻA:	IMIĘ I NAZWISKO
Podpis:	PODPIS
Projektował:	EMILIA KUHNACIUPAK nr upr. bud. NR 12/RPKK/2015
Opracował:	Intż. ANDRZEJ ZAWISTOWSKI
NR RYS.:	SKALA: 1:25 DATA OPRACOWANIA: 26.05.2025r.