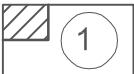
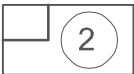
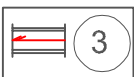



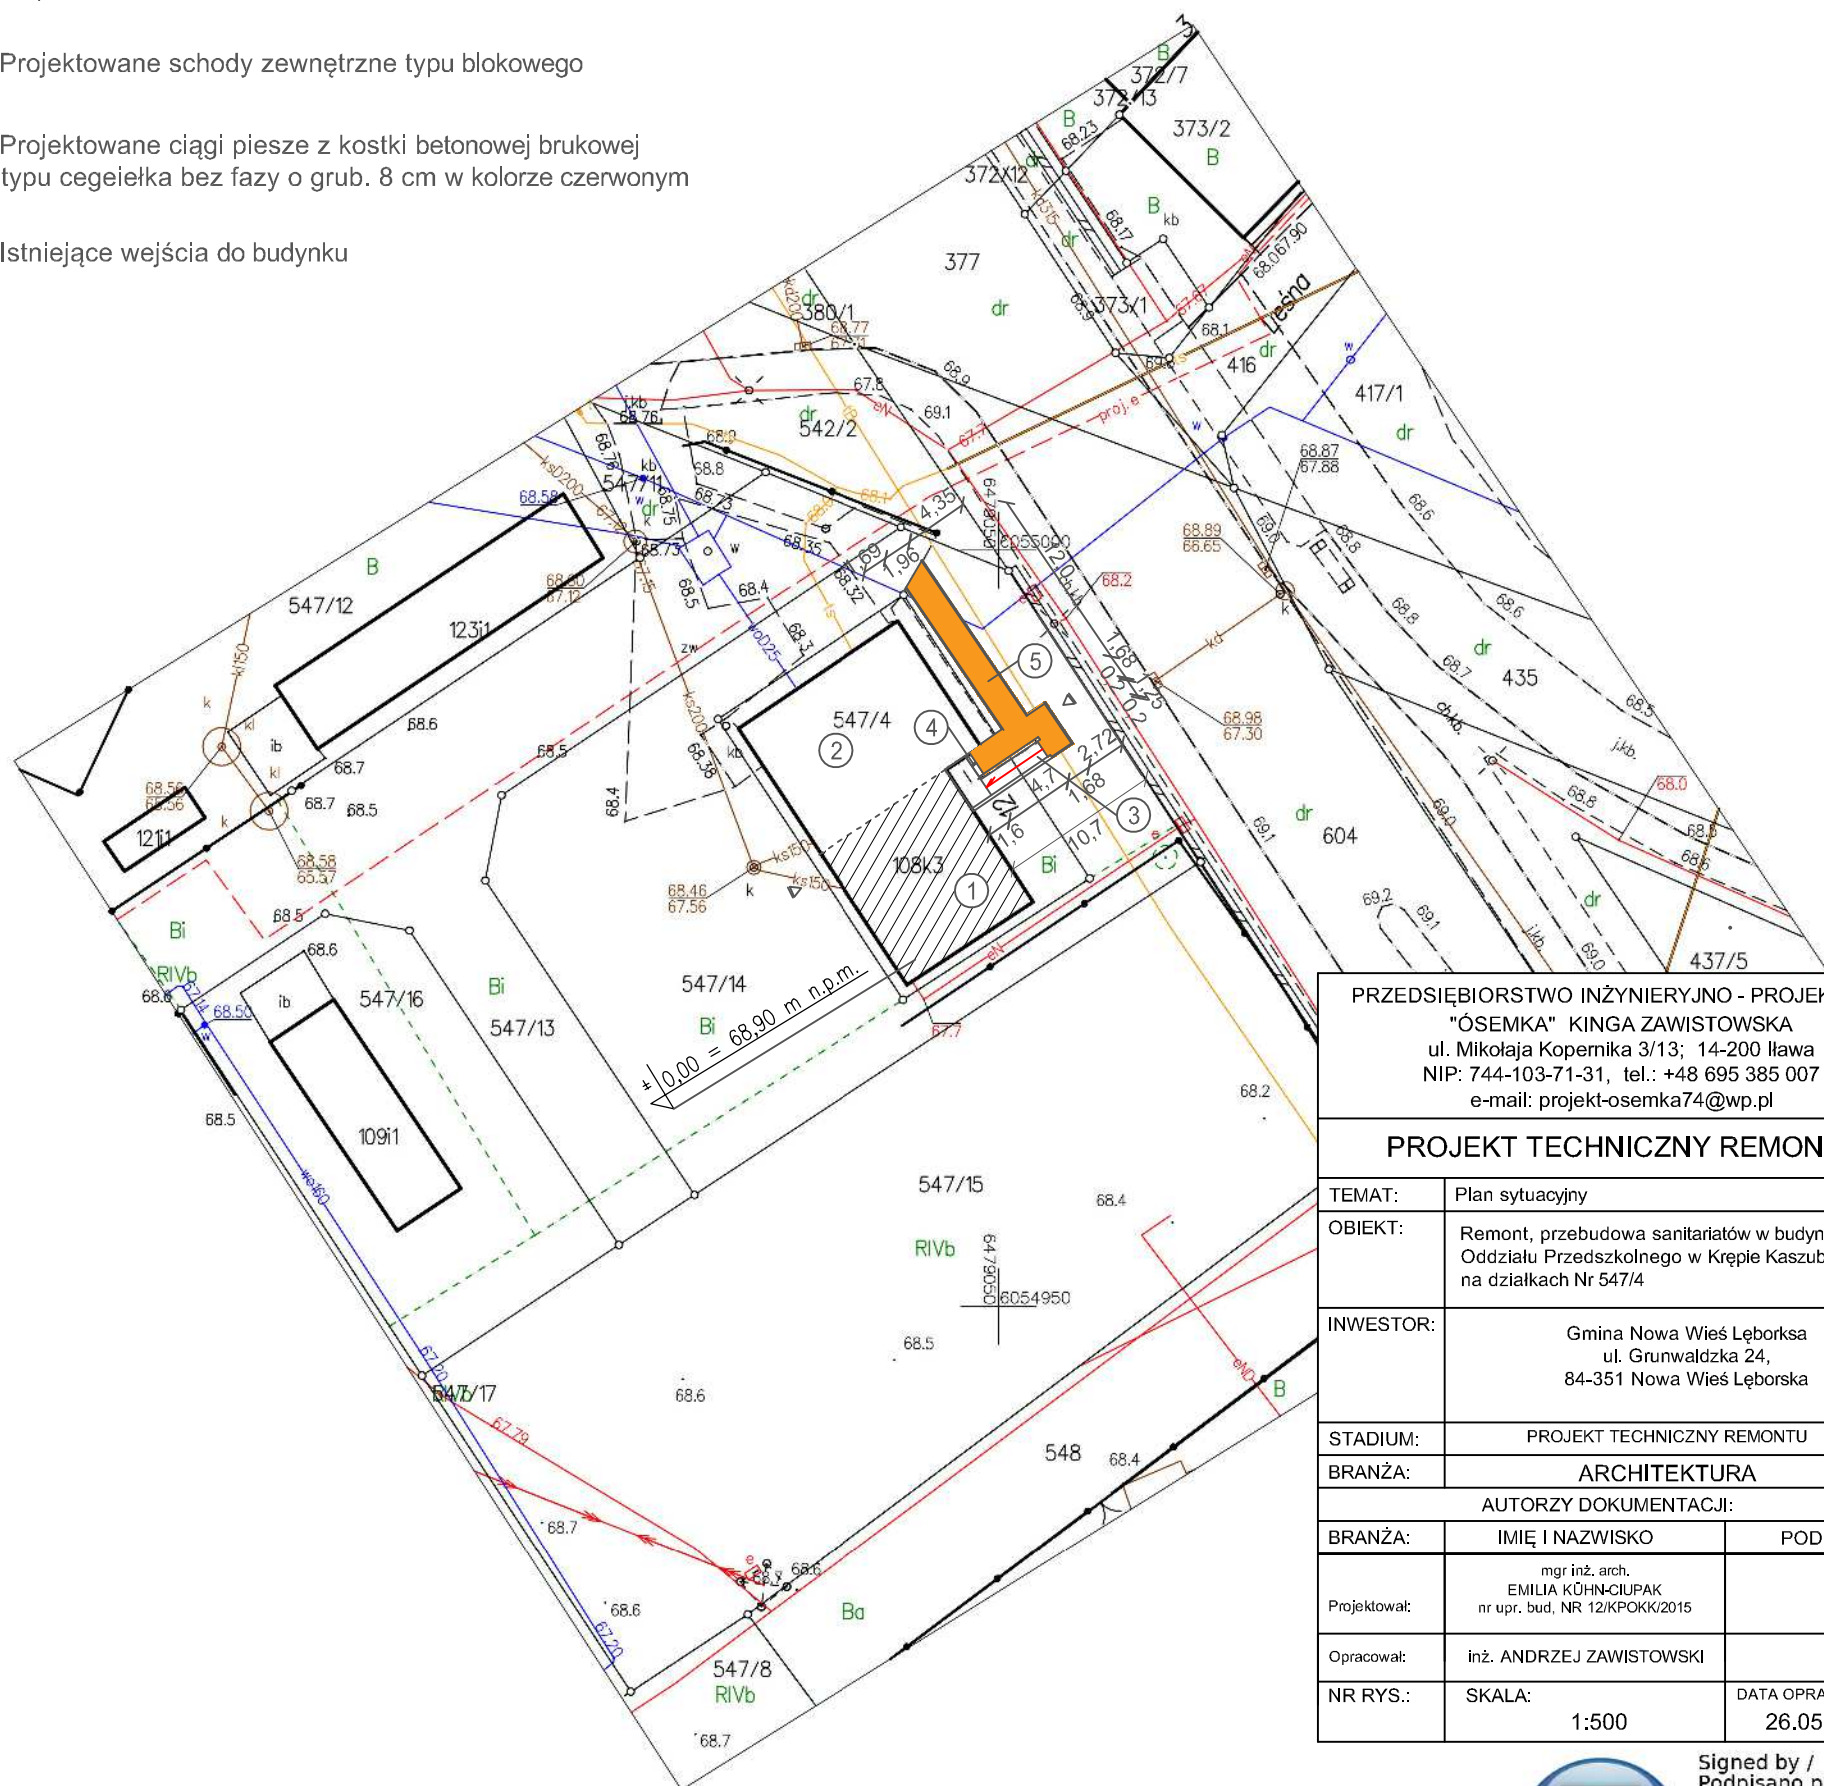


MAPA ZASADNICZA
SKALA 1:500

Układ odniesienia: PL-ETRF89, układ wsp. płaskich: PL-2000 strefa 6 (18°), układ wys.: PL-EVRF2007-NH

LEGENDA:

- | | | |
|--|---|--|
|  | 1 | Istniejący budynek, oddział przedszkolny |
|  | 2 | Istniejący budynek, biblioteka i izba pamięci |
|  | 3 | Projektowana pochylnia dla osób niepełnosprawnych o spadku 8% |
|  | 4 | Projektowane schody zewnętrzne typu blokowego |
|  | 5 | Projektowane ciągi piesze z kostki betonowej brukowej typu cegełka bez fazy o grub. 8 cm w kolorze czerwonym |
|  | | Istniejące wejścia do budynku |



PRZEDSIĘBIORSTWO INŻYNIERYJNO - PROJEKTOWE
"ÓSEMKA" KINGA ZAWISTOWSKA
ul. Mikołaja Kopernika 3/13; 14-200 Iława
NIP: 744-103-71-31, tel.: +48 695 385 007
e-mail: projekt-osemka74@wp.pl

PROJEKT TECHNICZNY REMONTU

TEMAT:	Plan sytuacyjny	
OBIEKT:	Remont, przebudowa sanitariatów w budynku Oddziału Przedszkolnego w Kępie Kaszubskiej na działkach Nr 547/4	
INWESTOR:	Gmina Nowa Wieś Lęborska ul. Grunwaldzka 24, 84-351 Nowa Wieś Lęborska	
STADIUM:	PROJEKT TECHNICZNY REMONTU	
BRANŻA:	ARCHITEKTURA	
AUTORZY DOKUMENTACJI:		
BRANŻA:	IMIĘ I NAZWISKO	PODPIS
Projektował:	mgr inż. arch. EMILIA KÜHN-GIUPAK nr upr. bud. NR 12/KPOKK/2015	
Opracował:	inż. ANDRZEJ ZAWISTOWSKI	
NR RYS.:	SKALA: 1:500	DATA OPRACOWANIA: 26.05.2025r.



Signed by /
Podpisano przez:

Katarzyna Sylwia
Miłoś

Date / Data:
2025-06-06 13:16

Nazwa organu prowadzącego państwowy zasób geodezyjny i kartograficzny	STAROSTA LĘBORSKI
Identyfikator ewidencyjny materiału zasobu	-----
Nazwa materiału zasobu	-----
Data wykonania kopii materiału zasobu	2025.06.06
Imię, nazwisko i podpis osoby reprezentującej organ	Katarzyna Miłoś