


PROJEKT INSTALACJI KANALIZACYJNEJ PROFIL KANALIZACJI

Uwagi:

- wykonawstwo prowadzić zgodnie ze sztuką budowlaną, obowiązującymi przepisami i zasadami wiedzy technicznej, w przypadku zauważania nieścisłości bądź niejednoznaczności w dokumentacji projektowej, należy skontaktować się z projektantem w celu ich wyjaśnienia;
- wszystkie zastosowane materiały i urządzenia muszą mieć aktualne certyfikaty i aproby techniczne a w szczególności muszą być zgodne z Ustawą z dnia 16 kwietnia 2004 r. o wyrobach budowlanych (Dz.U. nr 92 poz. 881) wraz z późn. zmianami, określającą zasady wyrobadzania do obrotu wyrobów budowlanych po przystąpieniu Polski do Unii Europejskiej
- rzędne studni oraz instalacji zewnętrznej mogą być zmieniane, ze względu na konieczność wykonania pomiarów z natury, które mogą różnić się z projektowaną instalacją

UWAGI WYKONAWCZE:

1. Niniejszy rysunek należy rozpatrywać łącznie z całym wielobranżowym projektem budowlanym, który jest jego integralną częścią.
2. Rysunek rozpatrywać łącznie z opisem technicznym. Należy pracować tylko na podstawie wymiarów podanych na rysunku. Przed przystąpieniem do robót Wykonawca jest zobowiązany do sprawdzenia ilościowego elementów oraz dokonywania odpowiednich pomiarów z natury.
3. Wymiary na rysunku podano w centymetrach.
4. Wszystkie materiały i technologie powinny posiadać przewidziane prawem i odpowiednimi przepisami dopuszczenia, atesty i certyfikaty.
5. Wykonawca jest odpowiedzialny za całkowitą koordynację wykonawczą na budowie, przeprowadzoną zgodnie z wymogami polskich przepisów i norm.
6. Wszystkie roboty należy wykonać zgodnie ze sztuką budowlaną, pod nadzorem osób uprawnionych z zachowaniem sztuki budowlanej, zasad bhp i obowiązujących przepisów
7. Wszelkie rozdzielnicości w projekcie należy zgłosić Projektantowi przed wykonaniem robót.
- 8.

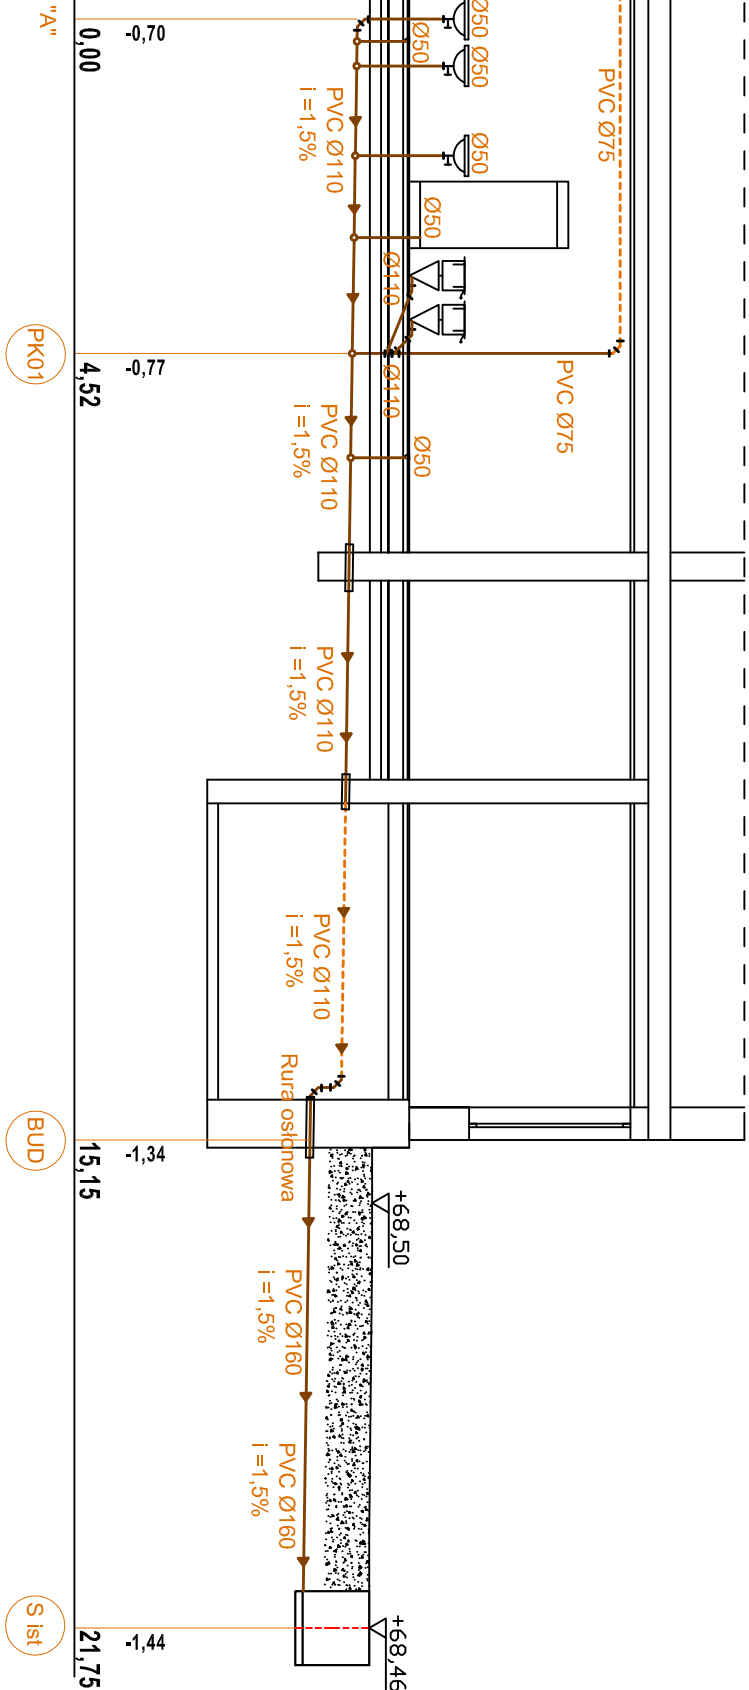

INWESTOR:		Gmina Nowa Wieś Leśnorska ul. Grunwaldzka 24, 84-351 Nowa Wieś Leśnorska	
INWESTYCAJA:		Remont, przebudowa sanitariatów w budynku Oddziału Przedszkolnego w Krępie Kaszubskiej na działkach Nr 54/74	
LOKALIZACJA:		Miejscowość Krępa Kaszubska, działka geodetyczna Nr 54/74, jednostka ewidencyjna – Nowa Wieś Leśnorska 220804_2, Obręb 0008 „województwo pomorskie	
NAZWA RYSUNKU:		KANALIZACJA SANITARNA	
PROJEKTOWYK:		mgr inż. Dariusz Wojciechowski ulp. bud. nr W.AN/0157/POOS/15 do projektowania bez ograniczeń w specj; instalacyjnej w zakresie sieci, instalacji i urządzeń ciepłych, wentylacyjnych, gazowych, wodociągowych i kanalizacyjnych	
SKALA:		1:100	
BRANŻA:		Sanitarna	
PR. RYSUNKU:		S-2	
DATA:		05.2025	