


PROJEKT INSTALACJI WODOCIĄGOWEJ RZUT PARTERU 1:50

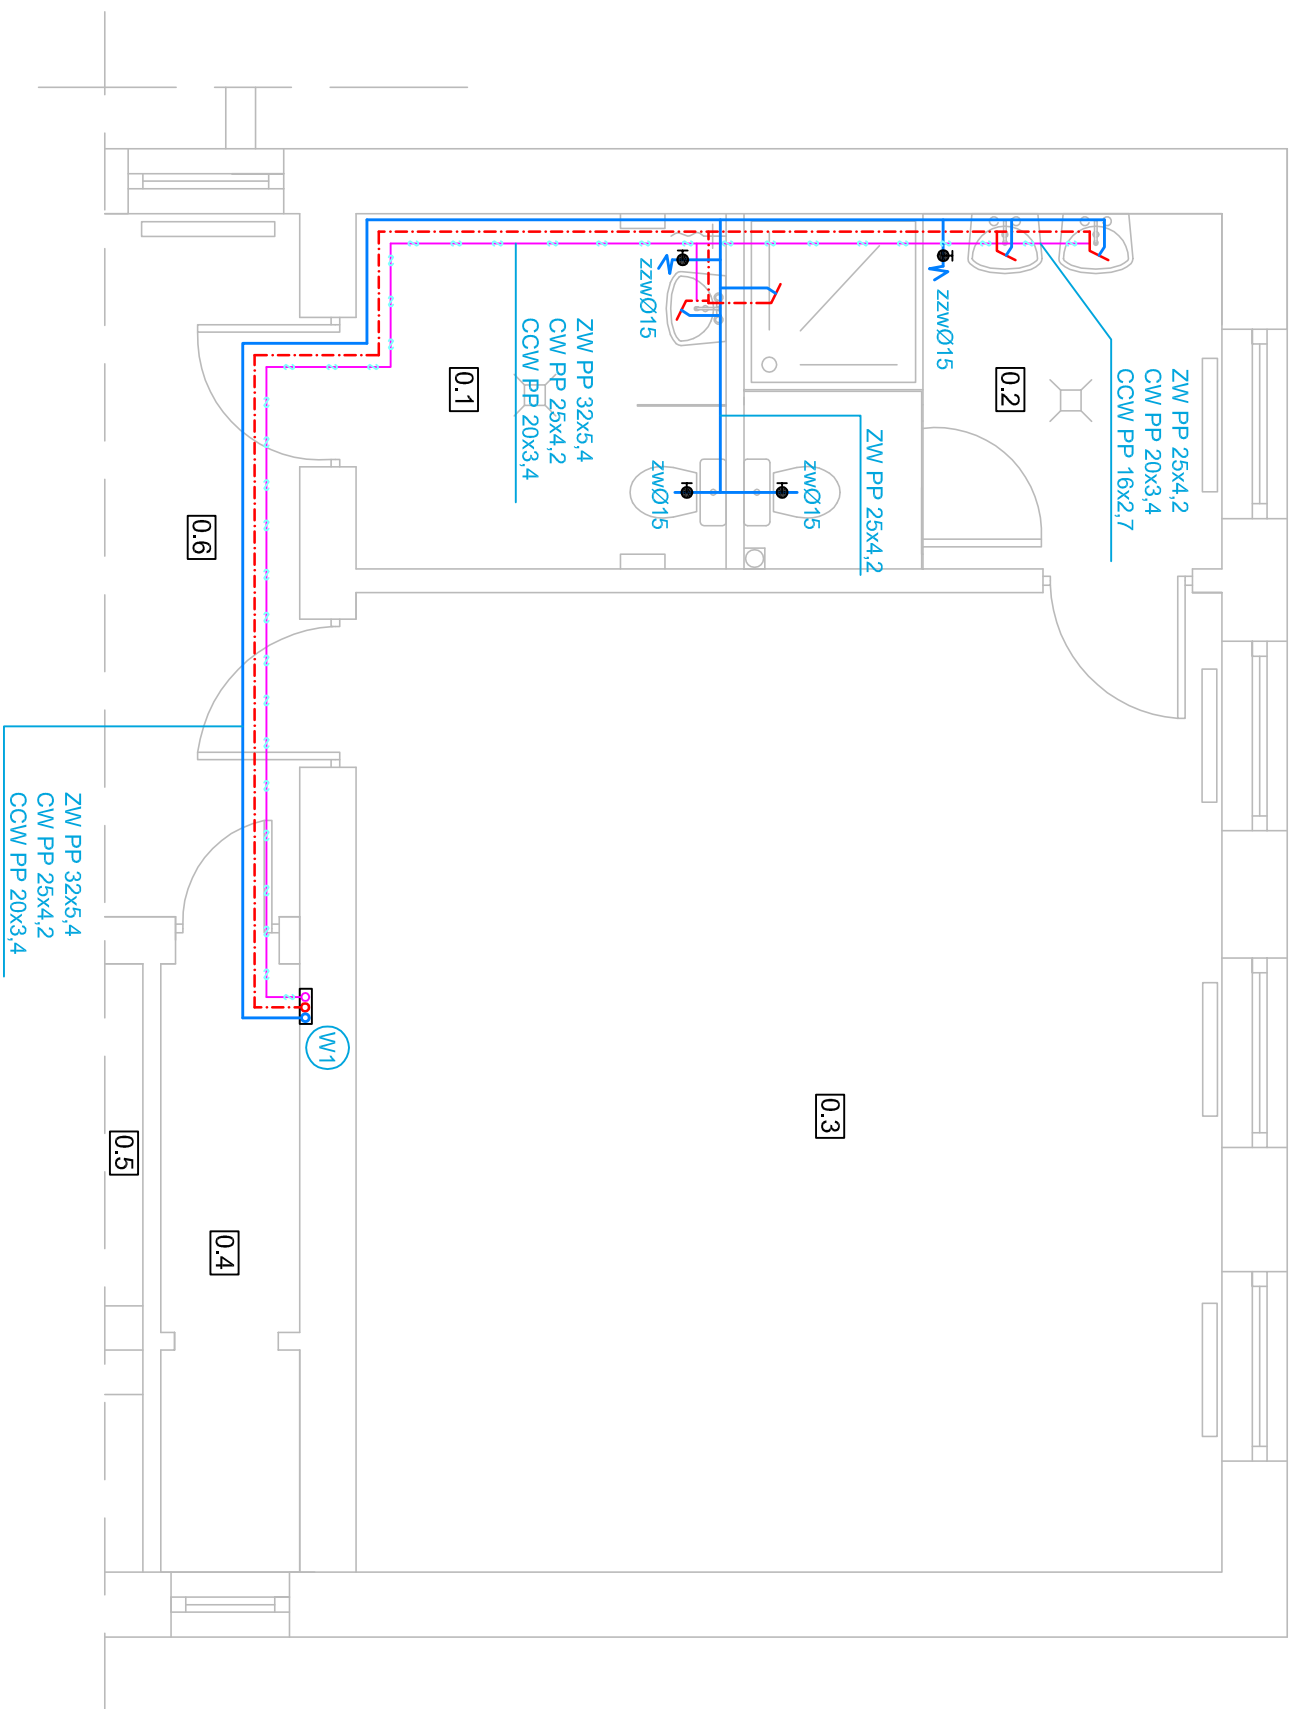

- W - pion instalacji wodociągowej

OZNACZENIA:

- -woda zimna
- - -woda ciepła
- - - - -cyrkulacja ciepłej wody

1. Wszystkie przejścia przewodów przez ściany i stropy oddzielania ogniowego (nawet nie zaznaczone) należy zabezpieczyć obejmami ognioochronnymi,
2. Przejścia przewodów przez warstwę podłogową należy uszczelnic
3. Należy wykonać niezbędne wykucia i przewierthy potrzebne do wykonania instalacji

Uwagi:

- wykonawstwo prowadzić zgodnie ze sztuką budowlaną, obowiązującymi przepisami i zasadami wiedzy technicznej, w przypadku zauważenia nieścisłości bądź niejednoznaczności w dokumentacji projektowej, należy skontaktować się z projektantem w celu ich wyjaśnienia;

-wszystkie zastosowane materiały i urządzenia muszą mieć aktualne certyfikaty i aprobaty techniczne a w szczególności muszą być zgodne z Ustawą z dnia 16 kwietnia 2004 r.

o wyrobach budowlanych (Dz.U. nr 92 poz. 881) wraz z późn. zmianami, określającą zasady wprowadzania do obrotu wyrobów budowlanych po przystąpieniu Polski do Unii Europejskiej

<p>PRZEDSIĘBIORSTWO INŻYNIERYJNO - PROJEKTOWE "ÓSEMKA" KINGA ZAWISTOWSKA ul. Mikołaja Kopernika 3/13; 14-200 Iława NIP: 744-103-71-31, tel.: +48 695 385 007 e-mail: projekt-osemka74@wp.p</p>	
<p>INWESTOR:</p> <p>Gmina Nowa Wieś Lebońska ul. Garmadzka 24, 84-351 Nowa Wieś Lebońska</p>	<p>INWESTYCJA:</p> <p>Remont, przebudowa sanitariatów w budynku Oddziału Przedszkolnego w Kępnie Kaszubskiej na działkach Nr 54/7/4</p>
<p>LOKALIZACJA:</p> <p>Miejscowość Kępna Kaszubska, działka geodezyjna Nr 54/7/4, jednostka ewidencyjna – Nowa Wieś Lebońska 220804_2, Obręb 0008, województwo pomorskie</p>	<p>FZA:</p> <p>PT</p>
<p>NAZWA RYSUNKU:</p> <p>INSTALACJA WODOCIĄGOWA</p>	<p>BRAZJA:</p> <p>Sanitaria</p>
<p>PROJEKTOWAŁ:</p> <p>mgr inż. Dawid Wojciechowski upr. bud. nr WAM/0157/POOS/15 do projektowania bez ograniczeń w specj. instalacyjnej w zakresie sieci, instalacji i urządzeń ciepłych, wentylacyjnych, gazowych, wodociągowych i kanalizacyjnych</p>	<p>SKALA:</p> <p>1:50</p> <p>NR RYSUNKU:</p> <p>S-3</p> <p>DATUM:</p> <p>05.2025</p>