


**POWIAT ŁĘBORSKI**  
Starostwo Powiatowe  
84-300 Łębork, ul. Czołgistów 5  
REGON 770979648  
NIP: 8411609072

MAPA ZASADNICZA  
SKALA 1:500

Układ odniesienia: PL-ETRF89, układ wsp. płaskich: PL-2000 strefa 6 (18°), układ wys.: PL-EVRF 2007-NH

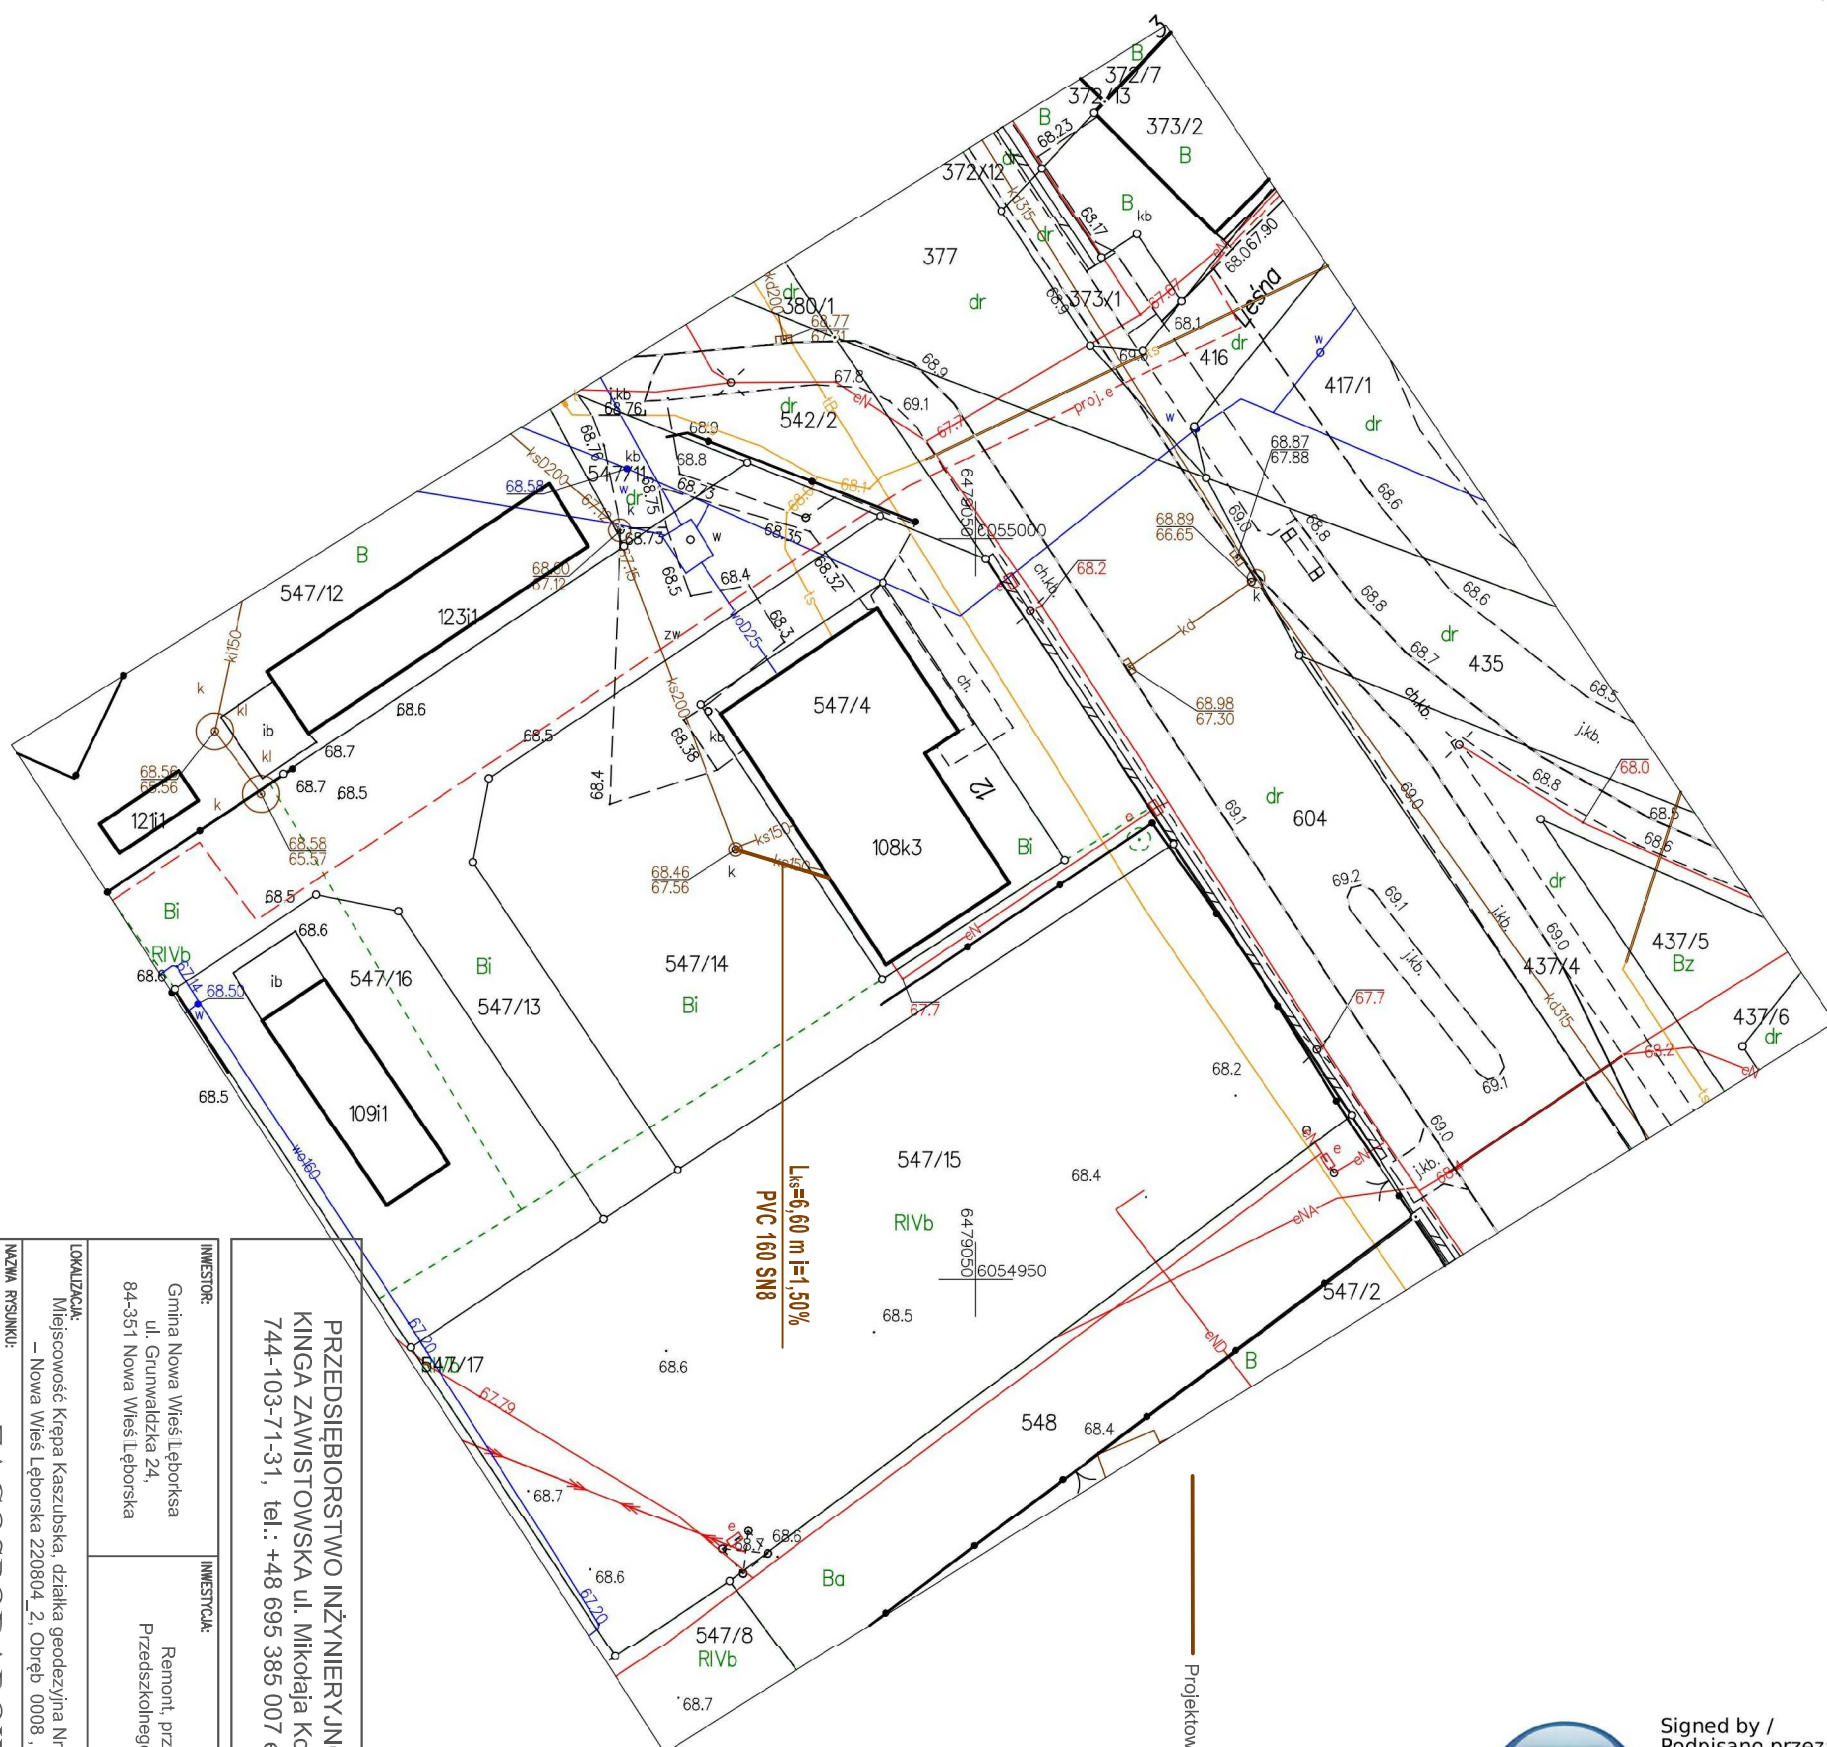

### Projektowane przyłącze kanalizacji sanitarnej grawitacyjne



Signed by /  
Podpisano przez:  
Katarzyna Sylwia  
Miłosz  
Date / Data:  
2025-06-06 13:16

Nazwa organu prowadzącego państwowy zasób geodezyjny i kartograficzny	STAROSTA LĘBORSKI
Identyfikator ewidencyjny materiału zasobu	-----
Nazwa materiału zasobu	-----
Data wykonania kopii materiału zasobu	2025.06.06
Imię, nazwisko i podpis osoby reprezentującej organ	Katarzyna Mitosz

Lębork dn. 2025-06-06  
Sporządził(a) wydruk: Katarzyna Miłosz