


PROJEKT INSTALACJI WODOCIĄGOWEJ
RZUT PARTERU 1:100

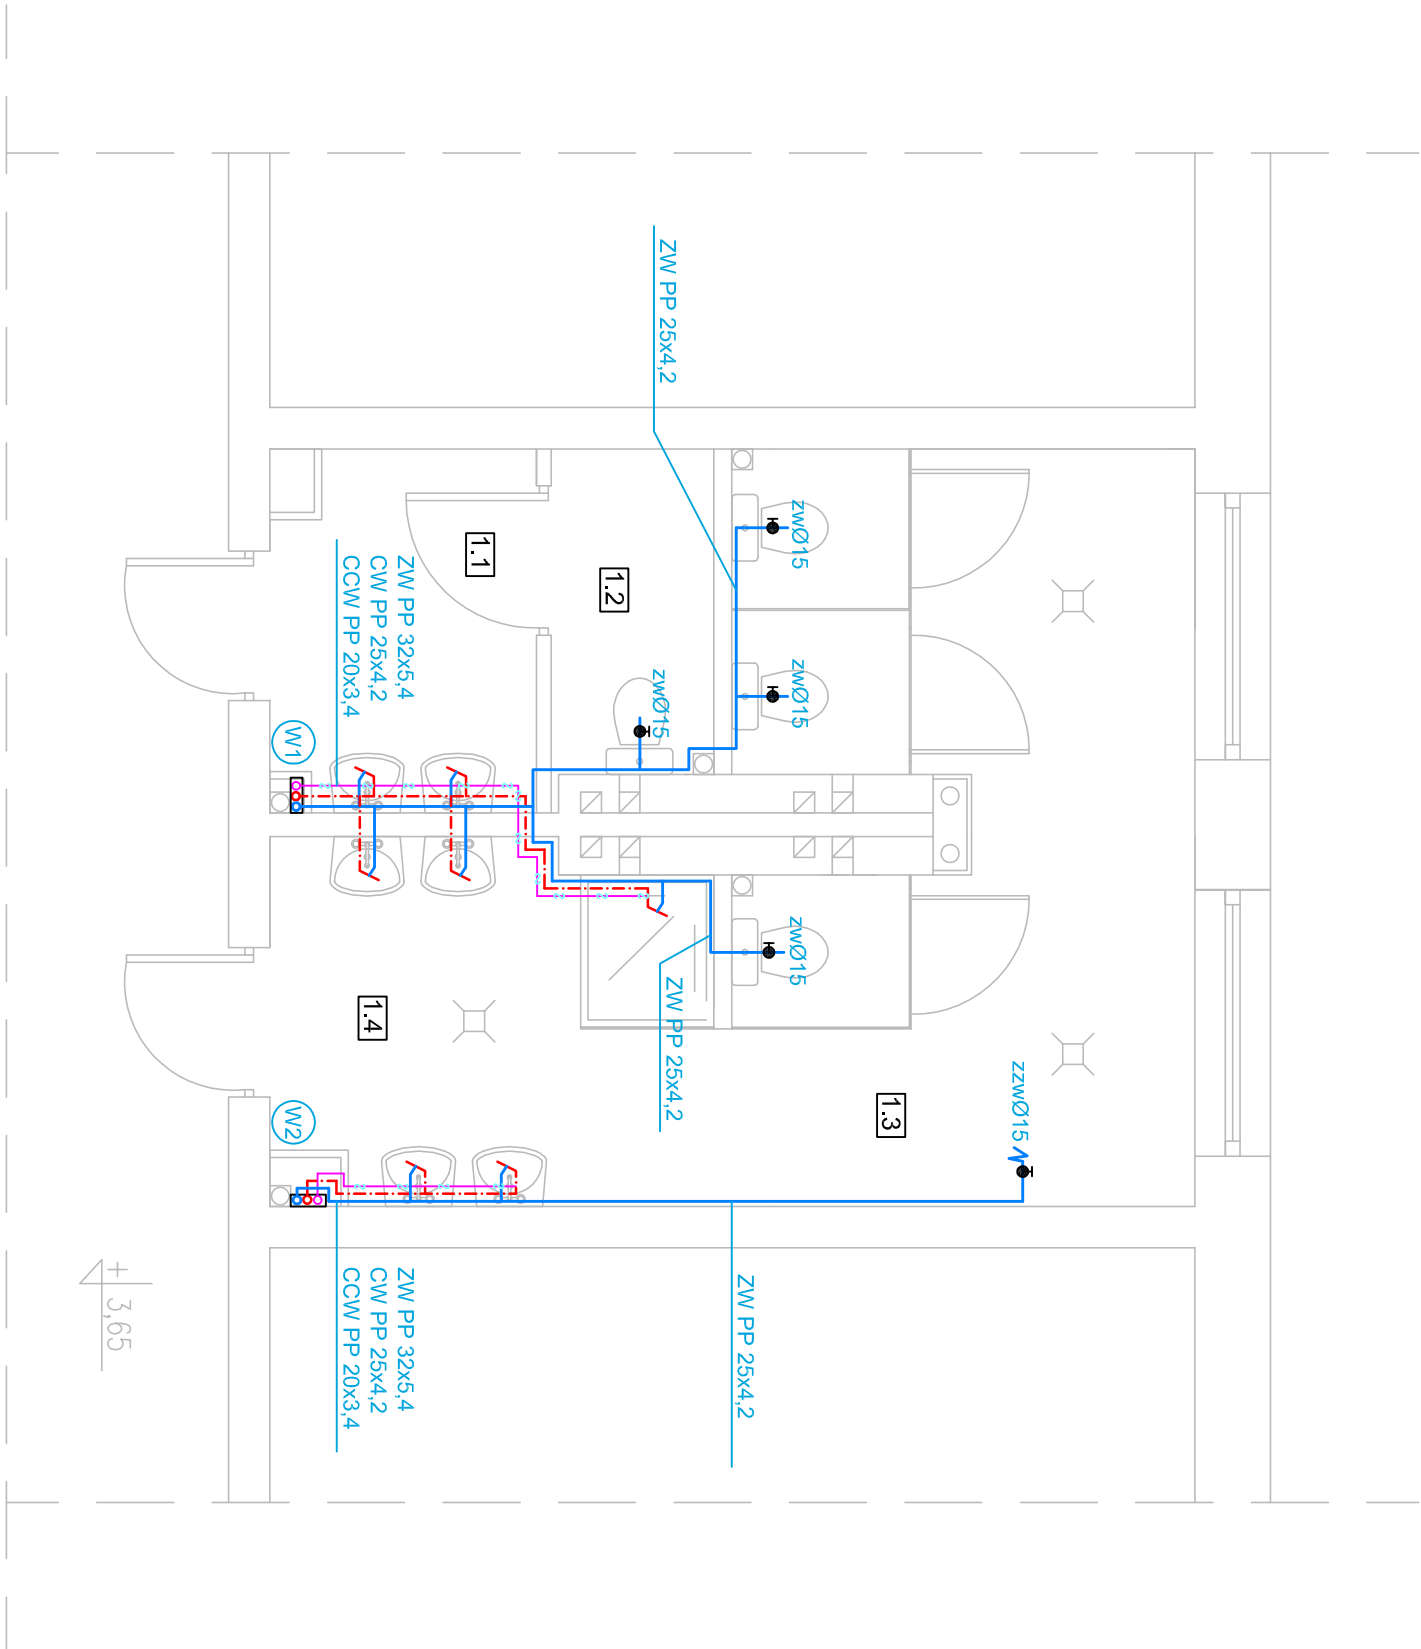

- OZNACZENIA:**
- woda zimna
 - woda ciepła
 - cyrkulacja ciepłej wody
 - (W) -pion instalacji wodociągowej

- Wszystkie przejścia przewodów przez ściany i stropy oddzielania ogniowego (nawet nie zaznaczone) należy zabezpieczyć obejmami ognioochronnymi.
- Przejścia przewodów przez warstwy podłogowe należy uszczelnić
- Należy wykonać niezbędne wykucia i przewierthy potrzebne do wykonania instalacji

Uwagi:

- wykonawstwo prowadzić zgodnie ze sztuką budowlaną, obowiązującymi przepisami i zasadami wiedzy technicznej, w przypadku zauważenia nieścisłości bądź niejednoznaczności w dokumentacji projektowej, należy skontaktować się z projektantem w celu ich wyjaśnienia;
- wszystkie zastosowane materiały i urządzenia muszą mieć aktualne certyfikaty i aprobaty techniczne a w szczególności muszą być zgodne z Ustawą z dnia 16 kwietnia 2004 r. o wyrobach budowlanych (Dz.U. nr 92 poz. 881) wraz z późn. zmianami, określającą zasady wprowadzania do obrotu wyrobów budowlanych po przystąpieniu Polski do Unii Europejskiej

PRZEDSIĘBIORSTWO INŻYNIERYJNO - PROJEKTOWE "ÓSEMKA"
KINGA ZAWISTOWSKA ul. Mikołaja Kopernika 3/13, 14-200 Iława NIP:
744-103-71-31, tel.: +48 695 385 007 e-mail: projekt-osemka74@wp.p

INWESTOR:	INWESTYCJA:
Gmina Nowa Wieś Leśporksa ul. Grunwaldzka 24, 84-351 Nowa Wieś Leśporska	Remont i przebudowa sanitariatów w budynku Zespołu Szkół im. Jana Pawła II w Lebieniu na działce geod nr 59/2, 53, 52, 51/3.

LOKALIZACJA:	FAZA:
Miejscowość Lebień, działka geodezyjna Nr 59/2, 53, 52, 51/3, jednostka ewidencyjna – Nowa Wieś Leśporska 220804_2, Obręb 0012, województwo pomorskie	PT

NAZWA RYSUNKU:	BRANŻA:
INSTALACJA WODOCIĄGOWA	Sanitarna

PROJEKTOWAŁ:	SKALA:
mjr inż. David Wojciechowski upr. bud nr W.AM.0157/POOS/15 do projektowania bez ograniczeń w specj. instalcyjnej w zakresie sieci, instalacji i urządzeń ciepłych, wentylacyjnych, gazowych, wodociągowych i kanalizacyjnych	1:50 NR RYSUNKU: S-4

DATA:
05.2025