


PROFIL PODŁUŻNY KAN. SANITARNEJ W UL. GUZIEJ  
skala 1 : 100/1000

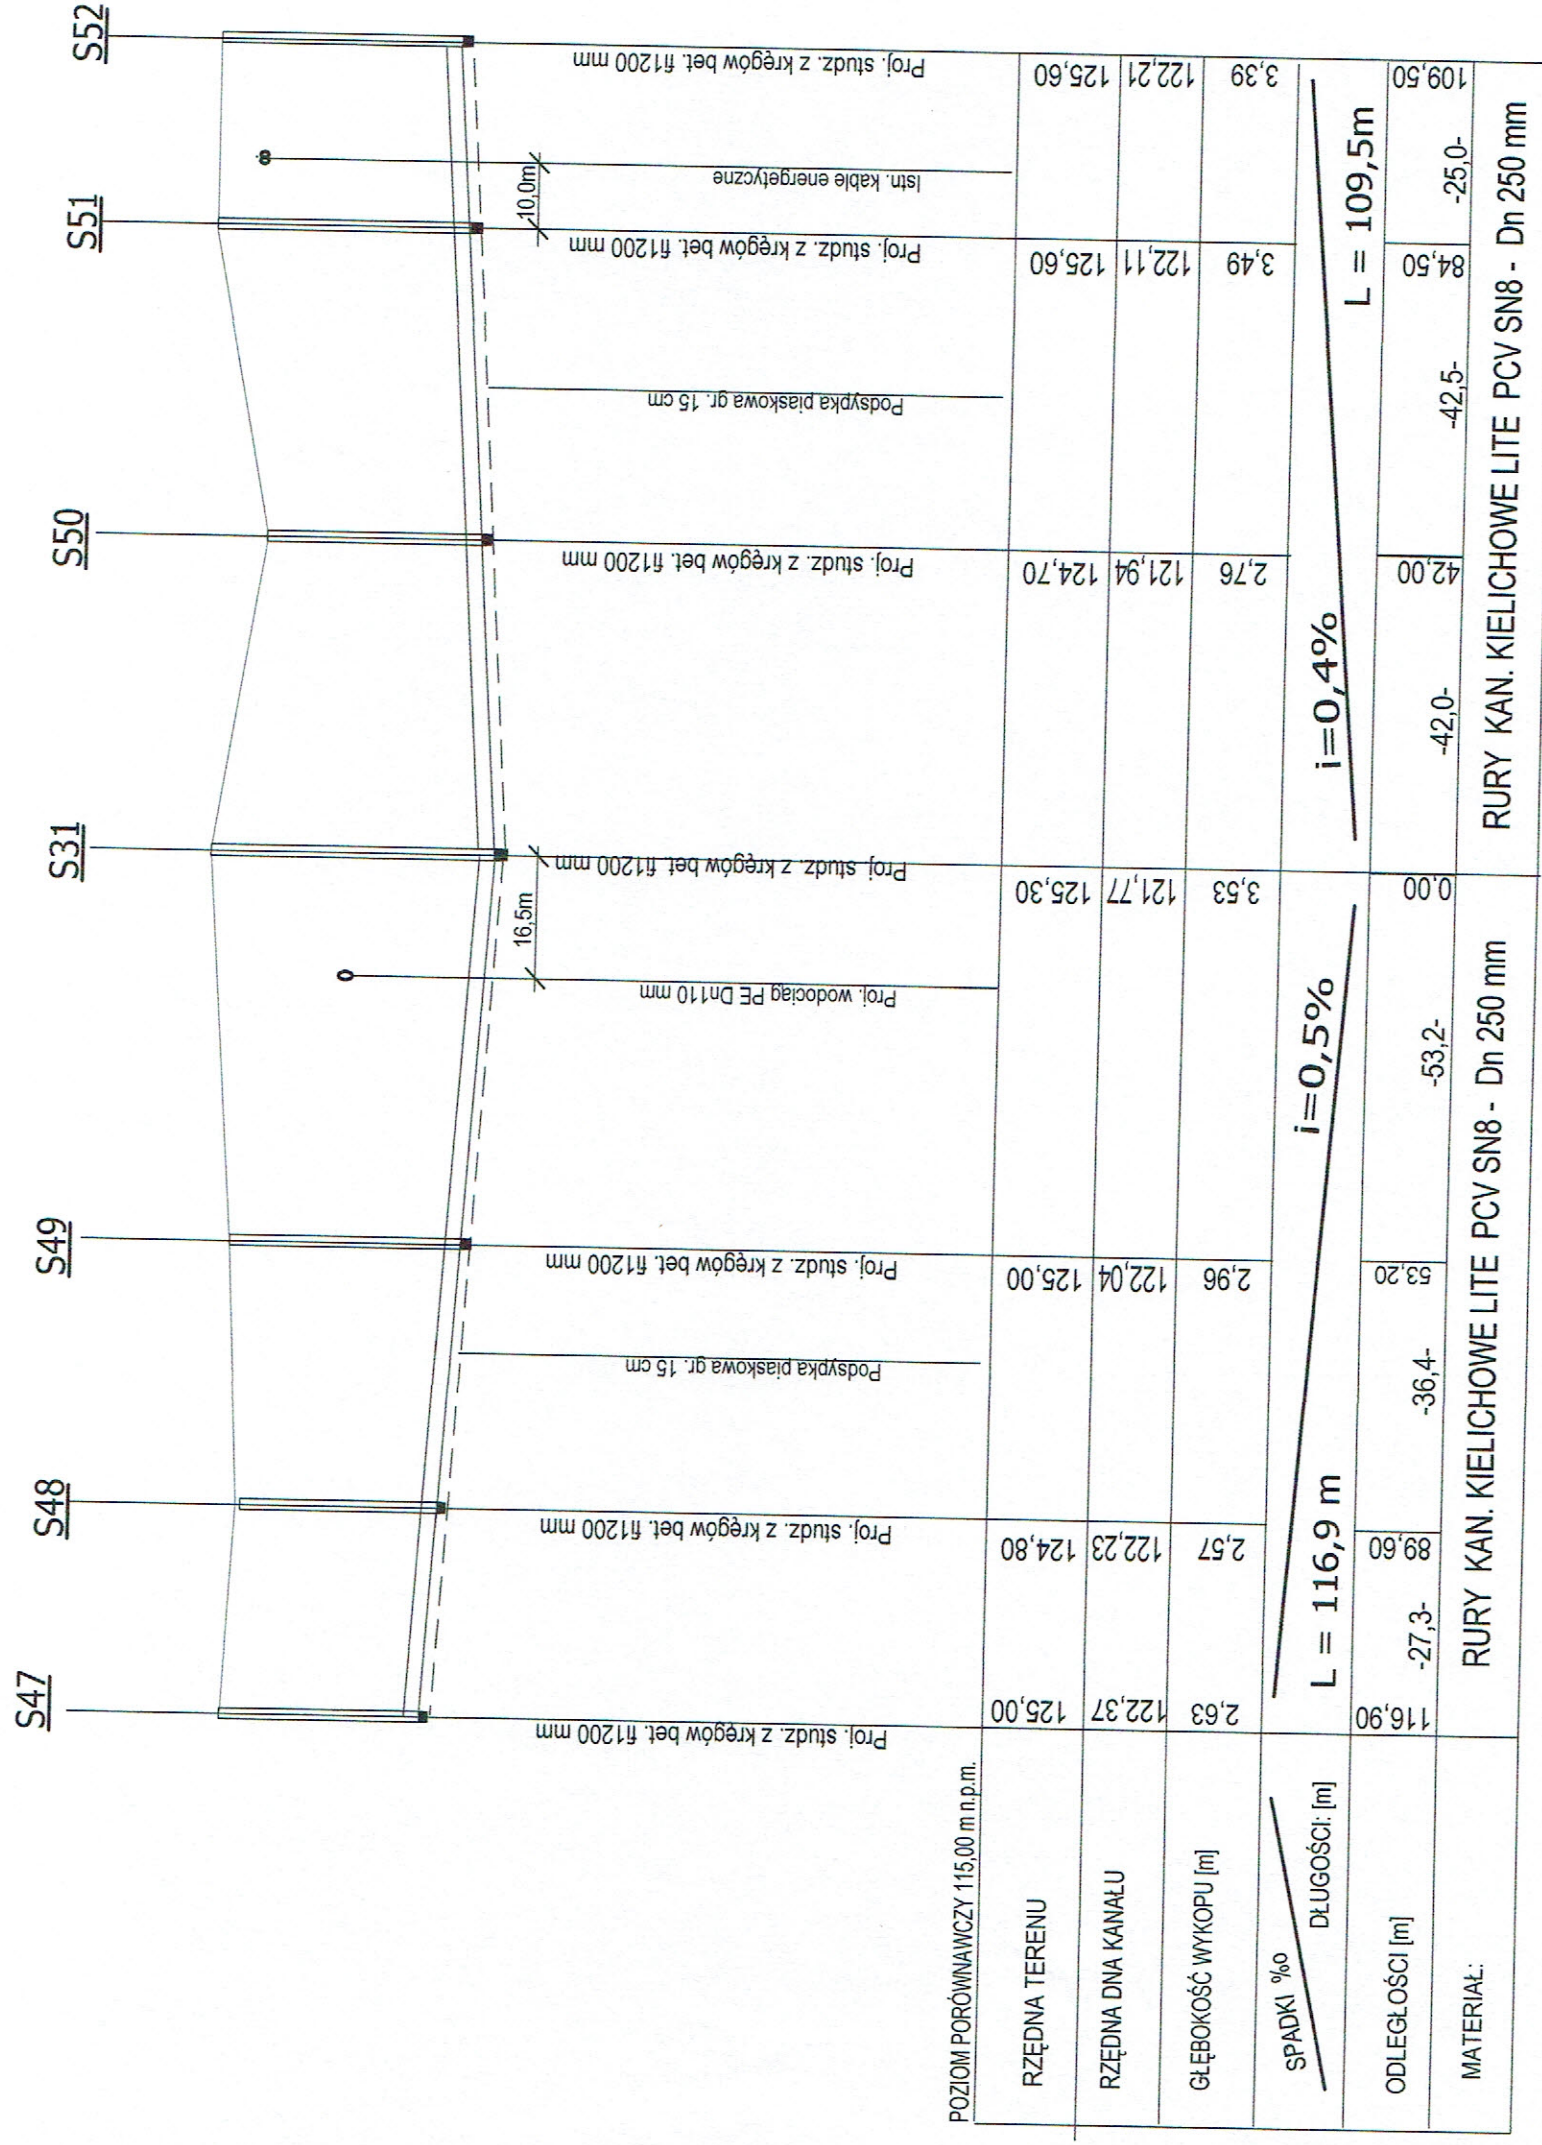

Objekt: Projekt techniczny sieci wodociągowej i kanalizacji sanitarnej w ul. Ziemiańskiej, Włościańskiej, Guzkiej, Szlacheckiej, Chłopskiej i Dworskiej w Augustowie.

**Investor:**  
**Wodociągi i Kanalizacje Miejskie Sp. z o.o.w Augustowie**  
**ul. Filtrowa 2 16-300 Augustów**

Rysunek: <b>PROFIL PODŁ. KAN. SANIT.W UL. GUZIEJ</b>	SKALA: 1:1000/100	<b>Rys. 11</b>
--	----------------------	----------------

Projektant inż. Waldemar Gasiewski	Numer uprawnień: 494/86 i SUW-7/90	Data i podpis:
---------------------------------------	---------------------------------------	----------------

Sprawdzająca:  
mgr inż. Helena Hawrus