


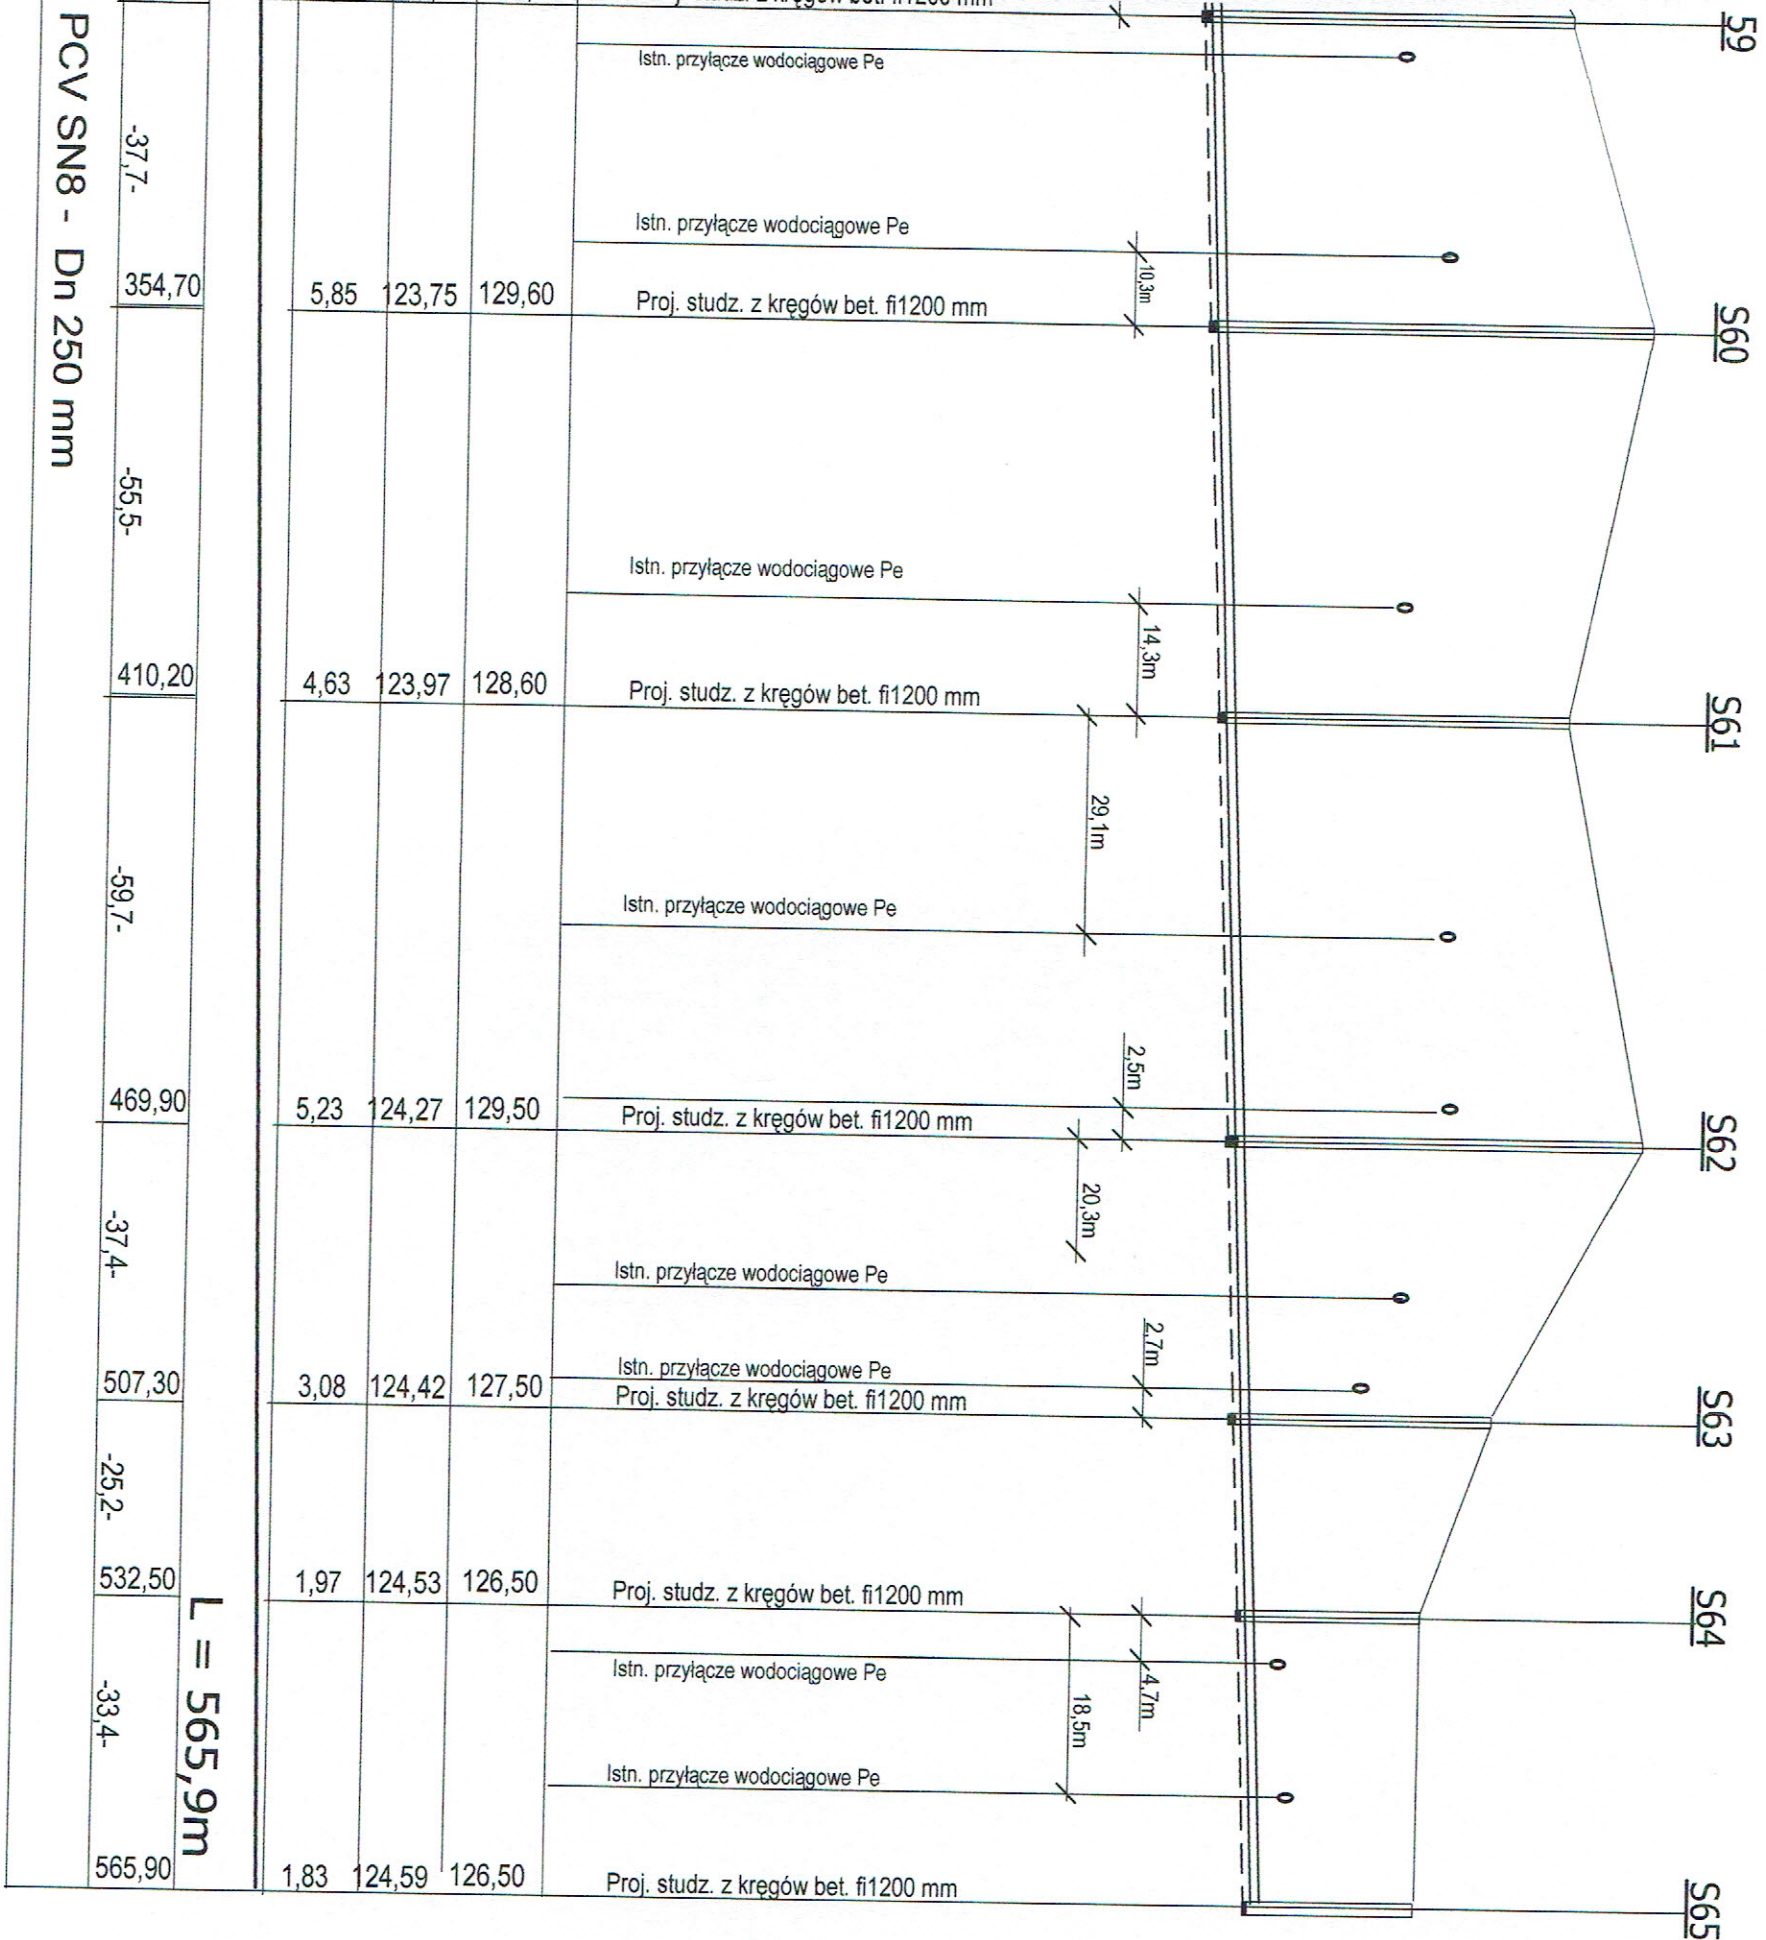

# RURY DO BUDOWY KANALIZACJI GRAWITACYJNEJ KIELICHOWE LITE



skala 1 : 100/1000



<p>Obiekt: Projekt techniczny sieci wodociągowej i kanalizacji sanitarnej w ul. ul. Ziemiańskiej, Wościńskiej, Guziej, Szlacheckiej, Chłopskiej i Dworskiej w Augustowie wraz z osiedlową przepompownią śieków.</p>	
<p>Inwestor: Wodociągi i Kanalizacje Miejskie Sp. z o.o. w Augustowie ul. Filtrowa 2 16-300 Augustów</p>	
<p>Rysunek: <b>PROFIL PODŁUŻNY KAN. SANIT. W UL. SZLACHECKIEJ</b></p>	<p>SKALA: 1:1000/100</p>
<p>Projektant inż. Waldemar Gąsiewski</p>	<p>Numer uprawnień: 494/861/S.UW-7/90 PDL/S/045001</p>
<p>Sprawdzająca: mgr inż. Helena Hawrus</p>	<p>UAW-742-39/92 PDL/S/0462/01</p>
	<p>Data i podpis: <b>Rys. 13</b></p>