# PLAN ZAGOSPODAROWANIA TERENU
# - SIEĆ WODOCIĄGOWA I KANALIZACJI SANITARNEJ -
skala 1 : 1000

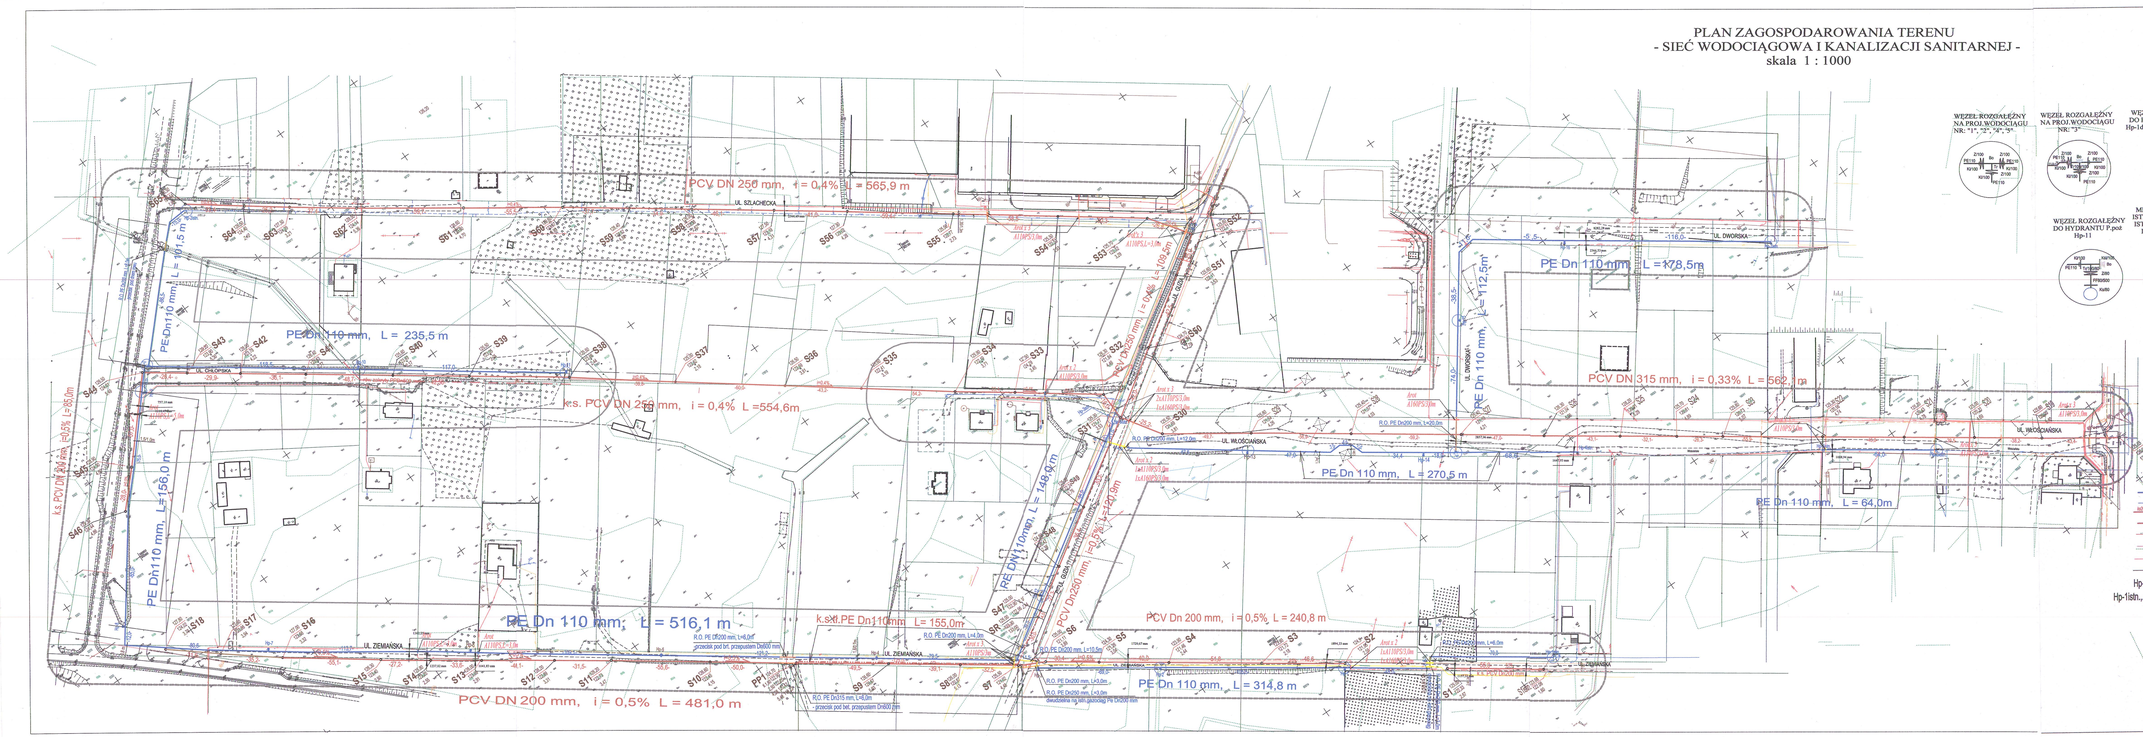


WĘZEŁ ROZGAŁĘŹNY NA PROJ.WODOCIĄGU NR: "1","2","4","5"

WĘZEŁ ROZGAŁĘŹNY NA PROJ.WODOCIĄGU NR: "3"

WĘZŁY ROZGAŁĘŹNE DO HYDRANTÓW P.POŻ Hp-1do Hp-10 i Hp-12 do Hp-16

WĘZEŁ ROZGAŁĘŹNY DO HYDRANTU P.poż Hp-11

MIEJSCA WŁĄCZENIA DO ISTN.SIECI WODOCIĄGOWEJ ISTN. WĘZŁY ROZGAŁĘŹNE DO HYDRANTÓW P.POŻ Hp-1istn. do Hp-7istn.

## UWAGA!!

Nie wykluczam się, że na terenie objętym zakresem niniejszego opracowania znajdują się urządzenia podziemne dotychczas nie zainwentaryzowane.
W związku z tym, Wykonawca projektowanych sieci zobowiązany jest przed rozpoczęciem robót ziemnych dokonać zgłoszenia do właścicieli istniejącego uzbrojenia terenu, oraz zapoznać się z jego lokalizacją w terenie.

## OZNACZENIA:

- Projektowana sieć wodociągowa
- Istniejący wodociąg
- Projektowana kanalizacja sanitarna grawitacyjna
- Projektowana kanalizacja sanitarna tłoczna
- Istniejąca kanalizacja sanitarna
- Istniejące kabele telekomunikacyjne
- Istniejące kabele energetyczne
- Istniejący gazociąg
- Hp-1...Hp-16 - Projektowane hydranty p.poż.
- Hp-1istn...Hp-7istn. - Istniejące hydranty p.poż.- miejsca włączenia do istniejącej sieci wodociągowej
- Z - Projektowane zasuwy odcinające kołnierzowe
- Tr - Trójnik żeliwny kołnierzowy
- Kł - Kołnierz luźny do połączenia rury PE
- Kśl - Kołnierz zaślepiający (ślepy)
- FF - Króciec żeliwny dwukołnierzowy
- Ks - Kolano stopowe żeliwne kołnierzowe
- Bo - Blok oporowy betonowy
- "Azrok" - Rura osłonowa dwudzielna:
  - typ A110PS, L=3,0m dla kabli telekomunikacyjnych
  - typ A110PS, L=3,0 m dla kabli energetycznych eN
  - typ A160PS, L=3,0m dla kabli energetycznych eS

| Mapa do celów projektowych | |
|---|---|
| Nr zgłoszenia pracy geodezyjnej | 219/2021 |
| Identyfikator pracy geodezyjnej | GK.6643.1398.2021 |
| Jednostka ewidencyjna | 200101_1 Miasto Augustów |
| Obręb ewidencyjny | 200101_1.0001 OBRĘB 1 |
| Skala mapy | 1:500 |
| Nazwa układu współrzędnych: prostokątnych płaskich 2000 | 6.2000.13.07.3.4<br>6.2000.13.07.4.2<br>6.2000.13.08.3.1<br>6.2000.13.08.3.3<br>6.2000.13.08.3.4<br>6.2000.13.13.1.3 |
| układu wysokości | Kronsztadt 86 |
| Data opracowania mapy | 17.09.2021 |
| Mapa aktualna na dzień | 17.09.2021 |

Nie wykluczam się istnienia w bardzo krótkich odstępach czasu innych map zasadniczych, które mogą być sprzeczne ze zmieszczoną (zwykłowską).

Wszystkie obiekty budowlane podlegają wytyczeniu geodezyjnemu wykonawczemu przed przystąpieniem do robót ziemnych, a następnie po wykonaniu robót ziemnych.

Sławomir Augustyński
Gk.6642.1398.2021
23.09.2021

| | | |
|---|---|---|
| Obiekt: | Projekt techniczny-wykonawczy sieci wodociągowej i kanalizacji sanitarnej w ul.ul.Ziemiańskiej, Włościańskiej,Chłopskiej Sołtaschskiej, Dworskiej i Gaślej w Augustowie, z osiedlowa przynależnością felelkow | |
| Inwestor: | Wodociągi i Kanalizacja Miejskie Sp. z o.o.w Augustowie ul. Filtrowa 2 16-300 Augustów | |
| Rysunek: | PLAN ZAGOSPODAROWANIA TERENU - SIECI WOD.-KAN. | SKALA: 1:1000 / Rys. 1 |
| Projektant: | inż. Waldemar Gąsiewski | Numer uprawnień: 49/86/ 0536/780 POLISS/04/001 |
| Sprawdzający: | mgr inż. Helena Hawrus | UAN-7342-39/02 POLISS/04/2001 |