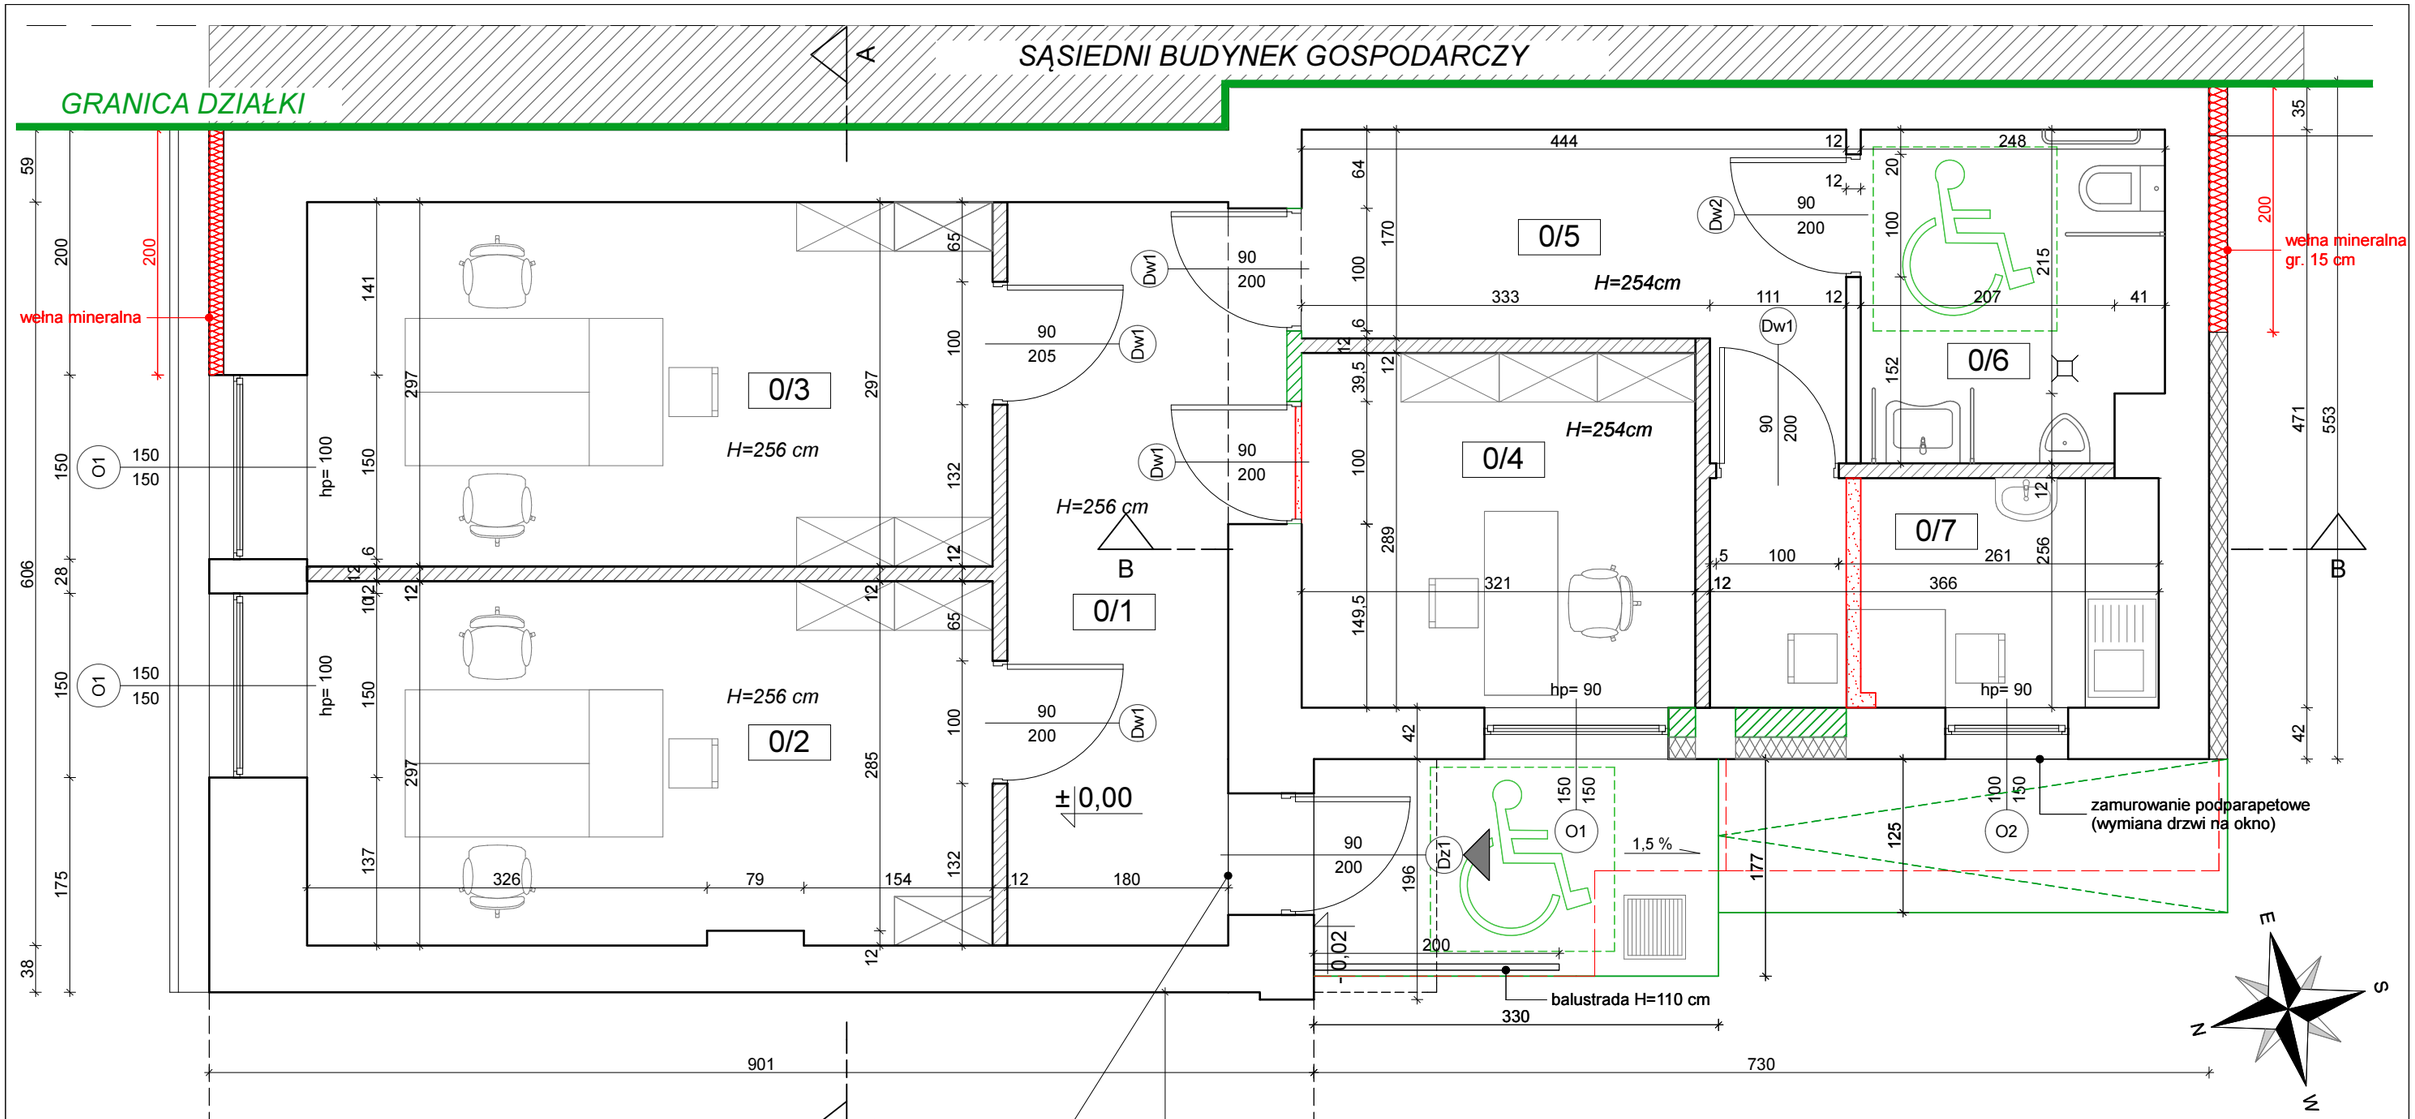

UWAGA
Próg maksymalnie 2 cm
Dostosować poziom posadzki do wejścia
Wszystkie pomieszczenia na jednym poziomie

UWAGI
1. Wszystkie wymiary należy sprawdzić na budowie.
2. Dokumentację należy rozpatrywać kompleksowo wraz z częścią opisową oraz projektami technicznymi pozostałych branż.
3. Umiejscowienie przebić instalacyjnych odczytać z odpowiednich rysunków branżowych.
4. Wymiary stolarki podano w świetle ościeżnicy (światło futryny drzwiowej)
5. Przed zamówieniem stolarki okiennej i drzwiowej wymiary otworów należy sprawdzić na budowie i dostosować do wymagań wybranego producenta
6. W przypadku pojawienia się wątpliwości interpretacyjnych w zaproponowanych rozwiązaniach technicznych należy skontaktować się z autorem opracowania dla jednoznacznego ustalenia sposobu rozwiązania technicznego.

LEGENDA

- ściana istniejąca
- ściana projektowana murowana, gr. 12 cm
- zamurowanie
- wyburzenie
- ocieplenie - styropian 15 cm
- ocieplenie - wełna mineralna 15 cm
- wejście do budynku
- elementy do likwidacji

Zestawienie pomieszczeń i powierzchni

	Pomieszczenie	Powierzchnia użytkowa [m²]	Posadzka
0/1	Korytarz	10,91	*gres*
0/2	Pokój biurowy nr 1	16,51	*gres*
0/3	Pokój biurowy nr 2	16,60	*gres*
0/4	Pokój biurowy nr 3	9,28	*gres*
0/5	Korytarz	8,68	*gres*
0/6	WC	6,51	*gres*
0/7	Pomieszczenie socjalne	6,84	*gres*
	Razem	**75,33**	

inwestycja:
Zmiana sposobu użytkowania wraz z przebudową budynku gospodarczego na budynek biurowy

adres inwestycji:
dz. nr ewid. 174, obr. 1, m. Suchań, gm. Suchań
powiat stargardzki, woj. zachodniopomorskie

inwestor:
Gmina Suchań
ul. Pomorska 72, 73-132 Suchań

rysunek / tytuł:
RZUT PARTERU
WYBURZENIA, ZAMURowANIA

projektant: mgr inż. arch. Marta Rymar, upr. nr 17/ZPOIA/OKK/2021 — podpis:

branża:	skala:	nr rysunku:
ARCHITEKTURA	1:50	A-1

data: 10-2025

Usługi Projektowe Marta Rymar, ul. K. A. Hlonda 1A/5, 73-132 Suchań,
tel. 503 528 121, e-mail: martarymar@o2.pl