


Obreń: 0001 - Miasto Suchań

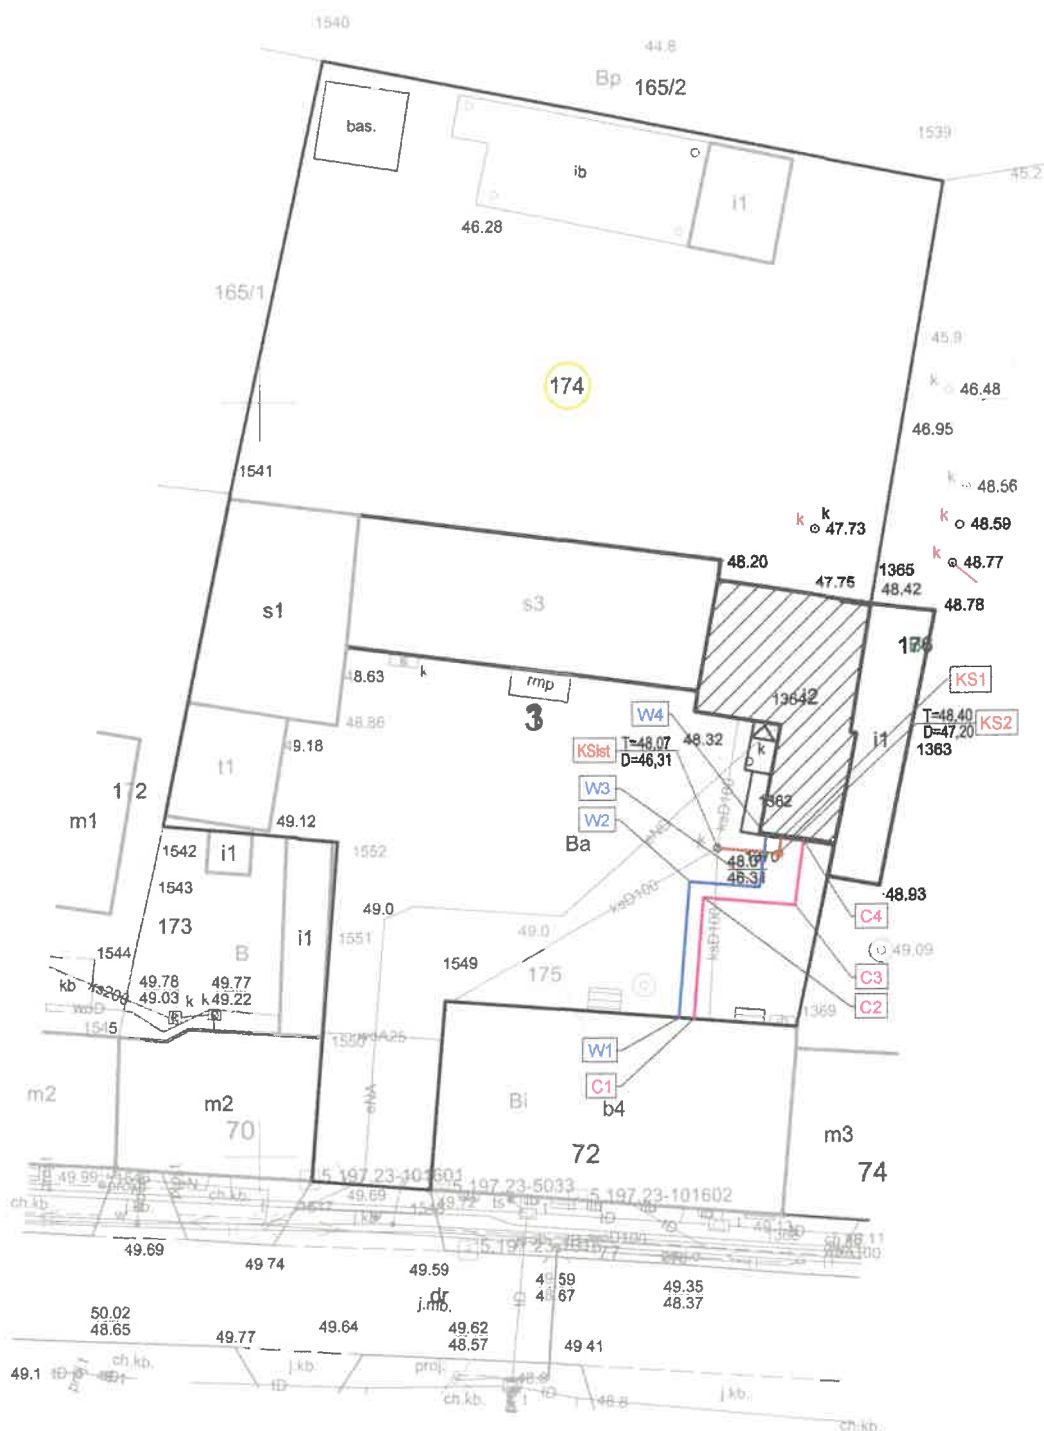

- PROJ. ZEWNĘTRZNA INSTALACJA GRZEWCZA - RURY PREIZOLOWANE 2xDN25

Niniejszy rysunek stanowi element dokumentacji chronionej prawem autorskim