


Mapa zasadnicza  
Skala 1:500  
Województwo: Województwo zachodniopomorskie  
Powiat: Powiat stargardzki  
Jednostka ewid.: 321411\_4 - Suchań - miasto  
Obręb: 0001 - Miasto Suchań

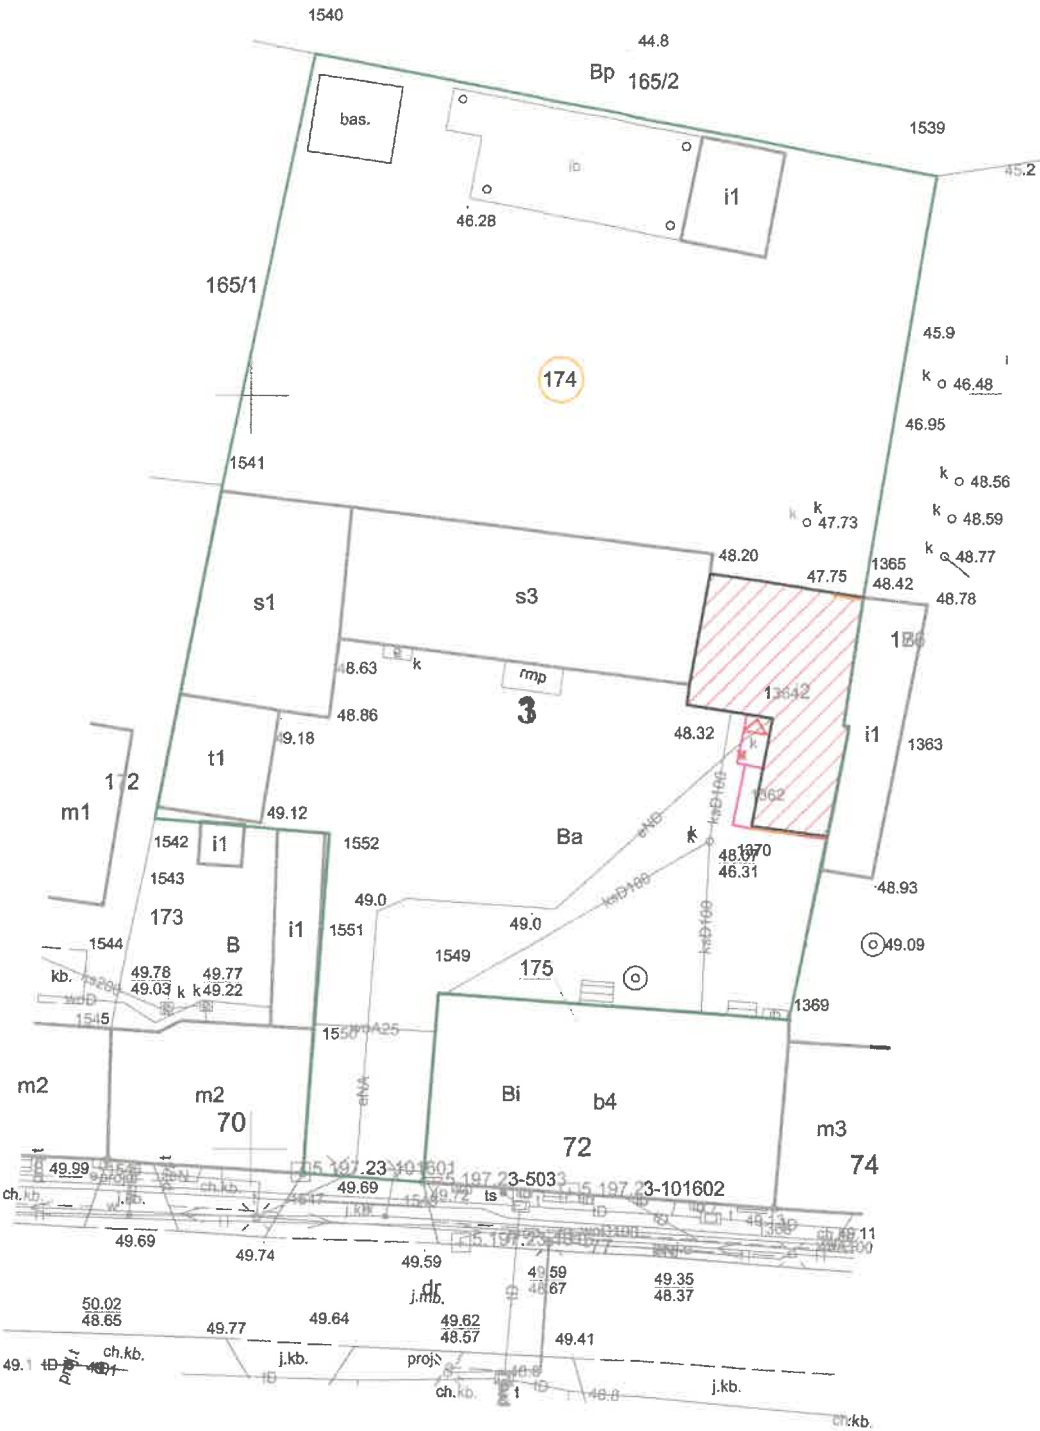

LEGENDA

- NUMER DZIAŁKI
- GRANICA DZIAŁKI OBJĘTEJ OPRACOWANIEM
- BUDYNEK OBJĘTY OPRACOWANIEM
- PROJEKTOWANE OCIEPLENIE - WEŁNA MINERALNA
- PROJEKTOWANE OCIEPLENIE - STYROPIAN
- PROJEKTOWANY PODEST
- PROJEKTOWE WEJŚCIE DO BUDYNKU
- STUDZIENKA DO LIKWIDACJI

inwestycja:		
Zmiana sposobu użytkowania wraz z przebudową budynku gospodarczego na budynek biurowy		
adres inwestycji:		
dz. nr ewid. 174, obr. 1, m. Suchań, gm. Suchań powiat stargardzki, woj. zachodniopomorskie		
inwestor:		
Gmina Suchań ul. Pomorska 72, 73-132 Suchań		
rysunek / tytuł:		
PLAN SYTUACYJNY		
projektant:		podpis:
mgr inż. arch. Marta Rymar, upr. nr 17/ZPOIA/OKK/2021		
branża:	skala:	nr rysunku:
ARCHITEKTURA	1:500	1
data:		10-2025
Usługi Projektowe Marta Rymar, ul. K. A. Hłonda 1A/5, 73-132 Suchań, tel. 503 528 121, e-mail: martarymar@o2.pl		