


Mapa zasadnicza
Skala 1:500
Województwo: Województwo zachodniopomorskie
Powiat: Powiat stargardzki
Jednostka ewid.: 321411_4 - Suchań - miasto
Obręb: 0001 - Miasto Suchań

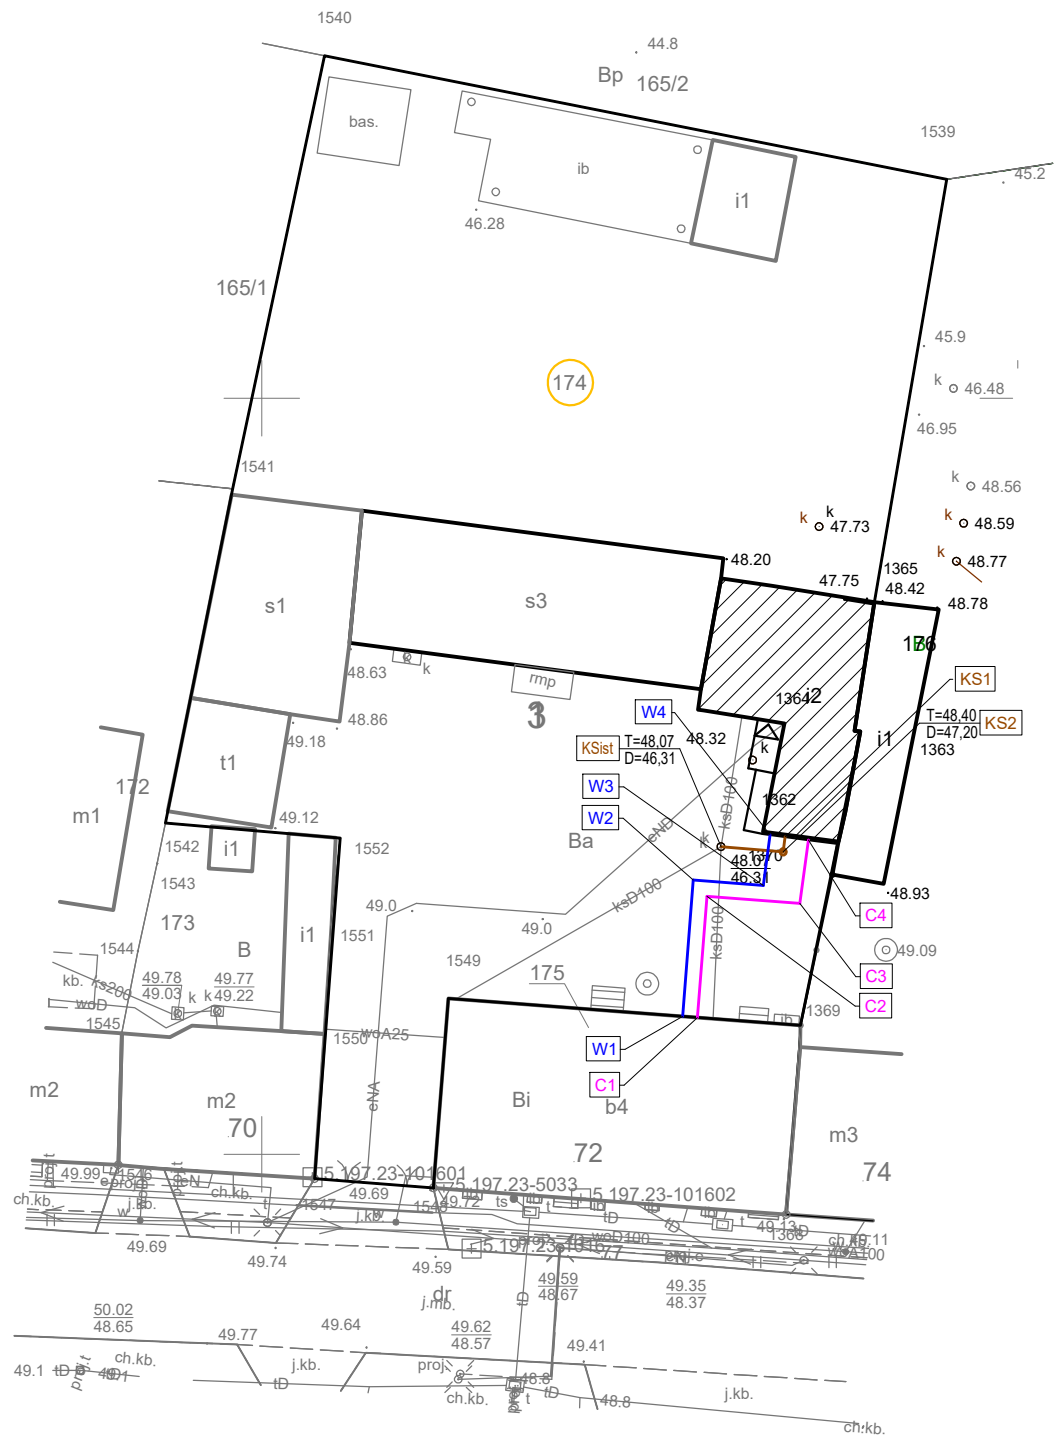

LEGENDA:

- PROJ. ZEWNĘTRZNA INSTALACJA WODOCIĄGOWA - RURY Ø25PE
- PROJ. ZEWNĘTRZNA INSTALACJA KANALIZACJI SANITARNEJ - RURY Ø160PVC
- PROJ. ZEWNĘTRZNA INSTALACJA CIEPLNA - RURY PREIZOLOWANE 2xDN25



TERMOSTATYKA
Biuro Projektów
Piotr Końciak

Ul. Miła 7/1
73-110 Stargard

tel. 0502 441 806
e-mail: pkonciak@wp.pl
NIP: 854-201-37-53

RYSUNEK:	PLAN SYTUACYJNY		
TEMAT:	ZMIANA SPOSOBU UŻYTKOWANIA WRAZ Z PRZEBUDOWĄ BUDYNKU GOSPODARCZEGO NA BUDYNEK BIUROWY		
ADRES	dz. nr ewid. 174, obr. 1, m. Suchań, gm. Suchań powiat stargardzki, woj. zachodniopomorskie	DATA	11.2025
INWESTOR	Gmina Suchań ul. Pomorska 72, 73-132 Suchań	SKALA	1:500
PROJEKTANT	mgr inż. Piotr Końciak upr. ZAP/0105/PWOS/09	RYS. NR	S.01
OPRACOWAŁA	mgr inż. Milena Grabowska		

Niniejszy rysunek stanowi element dokumentacji chronionej prawem autorskim