SZAFKA PWP BUDYNKU (TWP)
TYPU: CX2004-R-3P-200A-BK-OPDP-KS2

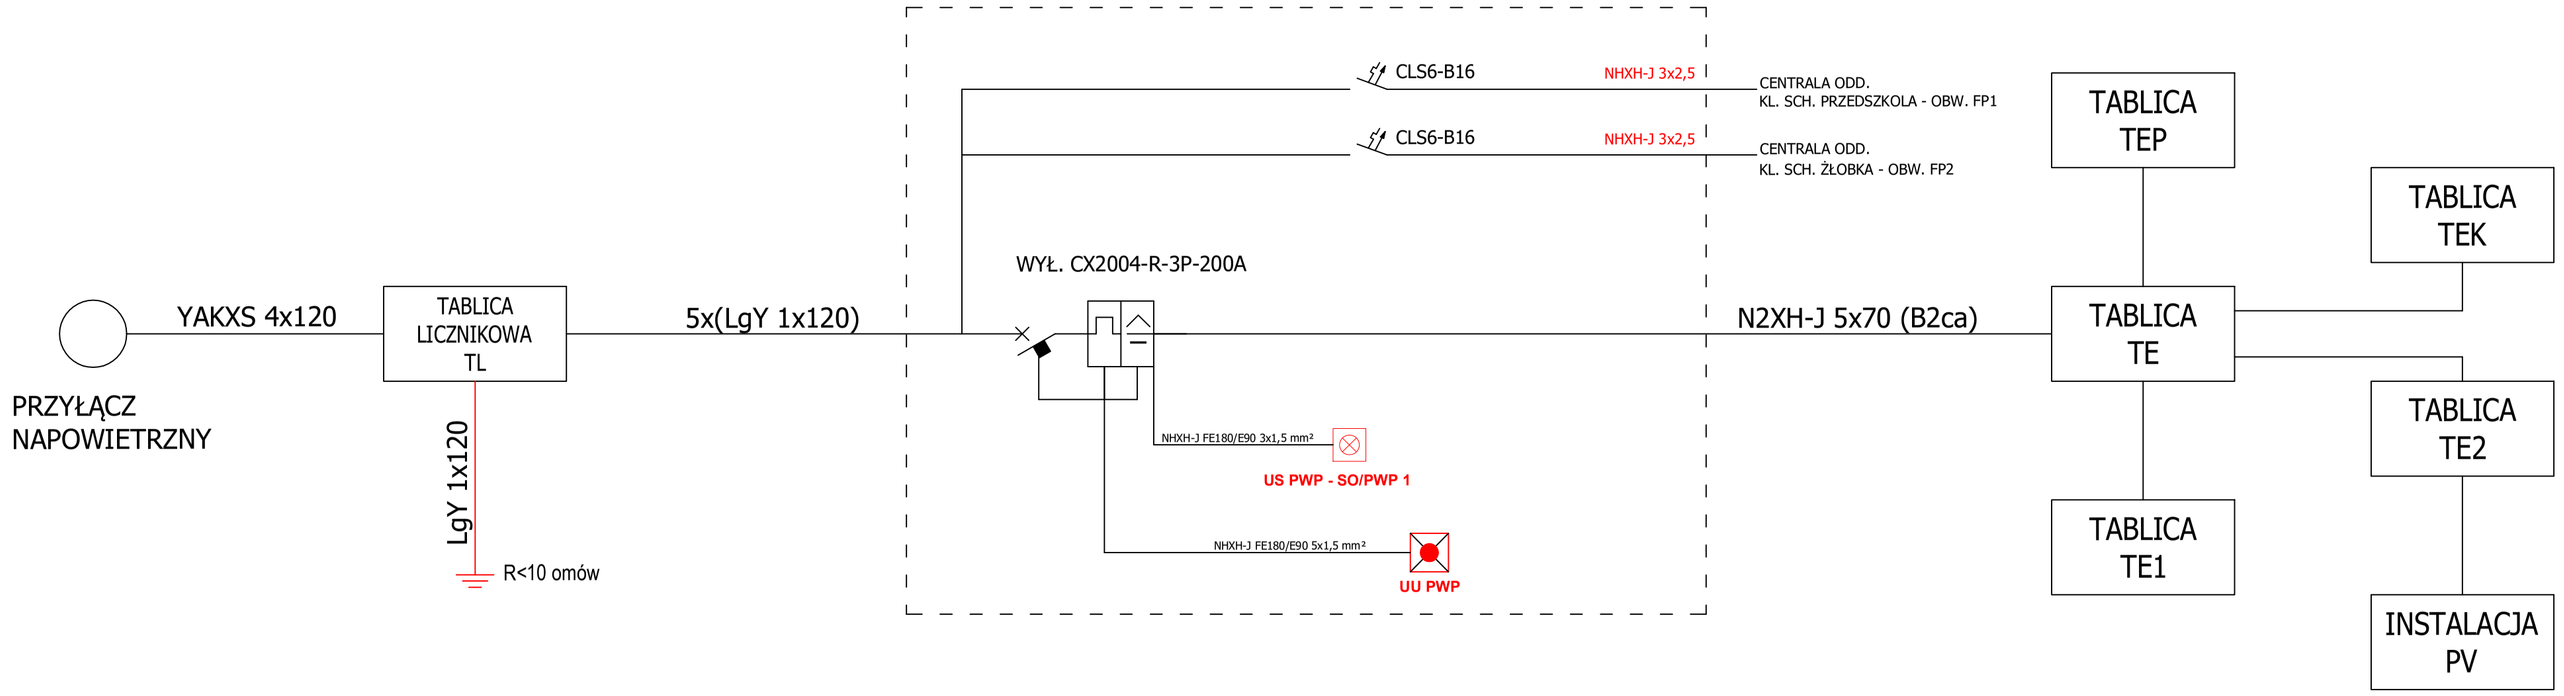

STUDIO ARCHITEKTURY Piotr Ćwirko	STUDIO ARCHITEKTURY Piotr Ćwirko 47-300 Krapkowice ul. Prudnicka 5, tel: 77 46 65 203 kom: 604 625 468, e-mail: biuro@studioarchitektury.com		Branża: ELEKTRYCZNA
	Treść rysunku: SCHEMAT ZASILANIA BUDYNKU		Skala: B/S; Numer rysunku: E1
Obiekt: ROZBUDOWA I NADBUDOWA BUDYNKU SZKOŁY Z ADAPTACJĄ NA BUDYNEK PRZEDSZKOLA WRAZ Z CZĘŚCIĄ POD OPIEKĘ DLA DZIECI DO LAT 3			Data: 18.03.2024 r.
Inwestor:	Gmina Strzeleczki 47-364 Strzeleczki, Rynek 4		
Adres budowy:	Strzeleczki ul. Sienkiewicza 3, nr działki ewidencyjnej: 735/11 jednostka ewidencyjna: 160503_4 Strzeleczki - miasto, obręb ewidencyjny: 0001 Strzeleczki		
Projektował:	mgr inż. Tomasz Hudala	nr upr. OPL/0699/PWOE/11 w specjalności instalacyjnej w zakresie sieci, instalacji i urządzeń elektrycznych i elektroenergetycznych do powyższe bez ograniczeń	Podpis:
Sprawdził:	mgr inż. Marek Dudek	nr upr. OPL/0631/PWOE/10 w specjalności instalacyjnej w zakresie sieci, instalacji i urządzeń elektrycznych i elektroenergetycznych do powyższe bez ograniczeń	Podpis:

S/D: 594x297