


TABLICA ROZDZIELCZA TE

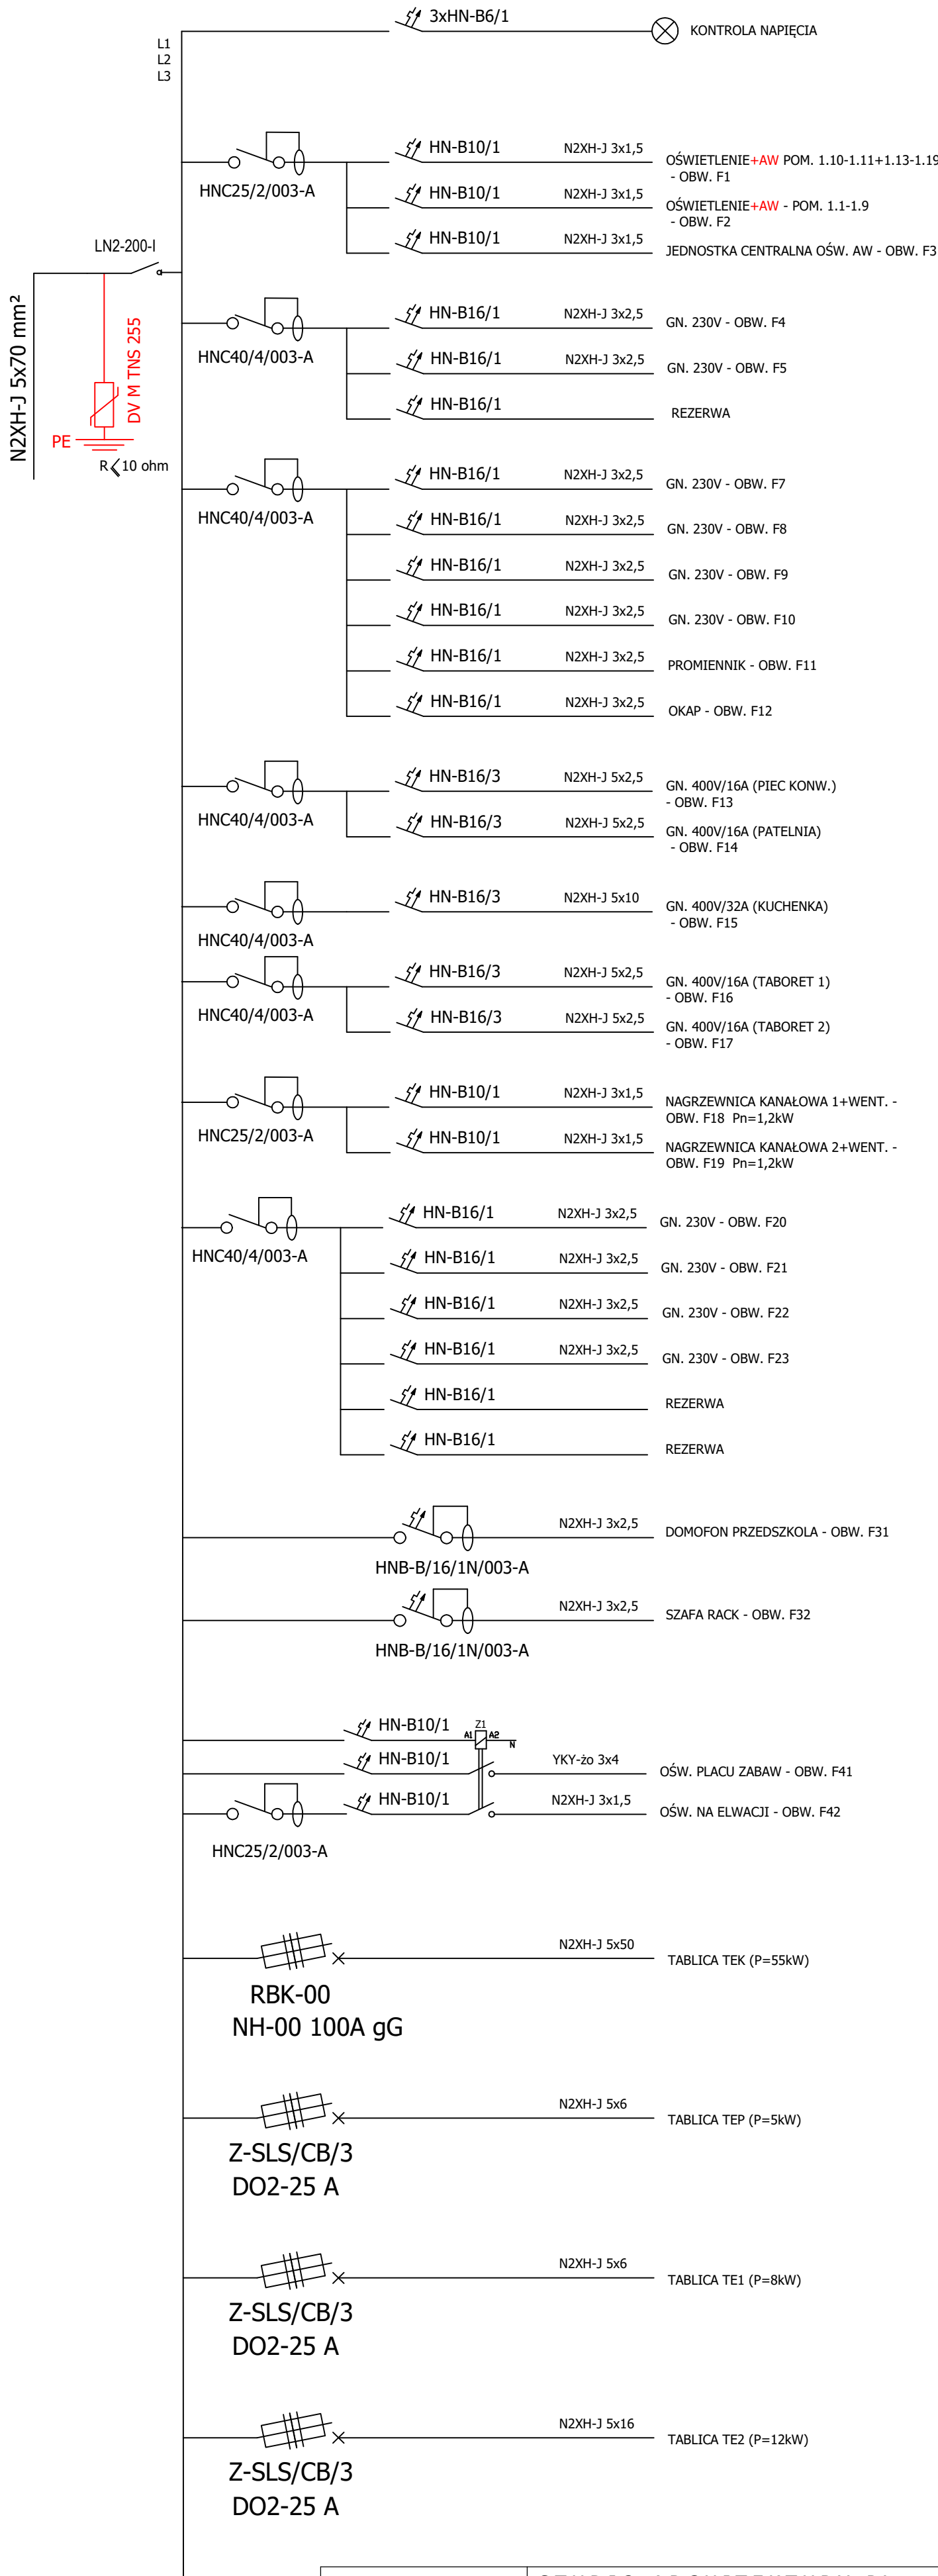

<div>STUDIO </div> <div>ARCHITEKTURA</div> <div>Piotr Ćwirko</div>	<div>STUDIO ARCHITEKTURA Piotr Ćwirko</div> <div>47-300 Krapkowice ul. Prudnicka 5, tel: 77 46 65 203 kom: 604 625 468, e-mail: biuro@studioarchitektury.com</div>	Brandz: ELEKTRYCZNA	
	Treść rysunku:	Skala: Numer rysunku:	
SCHEMAT TABLICY TE		B/S	E13
Obiekt:	ROZBUDOWA I NADBUDOWA BUDYNKU SZKOŁY Z ADAPTACJĄ NA BUDYNEK PRZEDSZKOLA WRAZ Z CZĘŚCIĄ POD OPIEKĘ DLA DZIECI DO LAT 3	Data: 18.03.2024 r.	
Inwestor:	Gmina Strzeleczy 47-364 Strzeleczy, Rynek 4		
Adres budowy:	Strzeleczy ul. Sienkiewicza 3, nr działki ewidencyjnej: 735/11 jednostka ewidencyjna: 160503.4 Strzeleczy - miasto, obręb ewidencyjny: 0001 Strzeleczy		
Projektował:	mgr inż. Tomasz Hudala	nr upr. OPL/0699/PWOE/11 w specjalności instalacyjnej w zakresie sieci, instalacji i urządzeń elektrycznych i elektroenergetycznych do projektowania bez ograniczeń	Podpis:
Sprawdził:	mgr inż. Marek Dudek	nr upr. OPL/0631/PWOE/10 w specjalności instalacyjnej w zakresie sieci, instalacji i urządzeń elektrycznych i elektroenergetycznych do projektowania bez ograniczeń	Podpis: