


TABLICA ROZDZIELCZA TE2

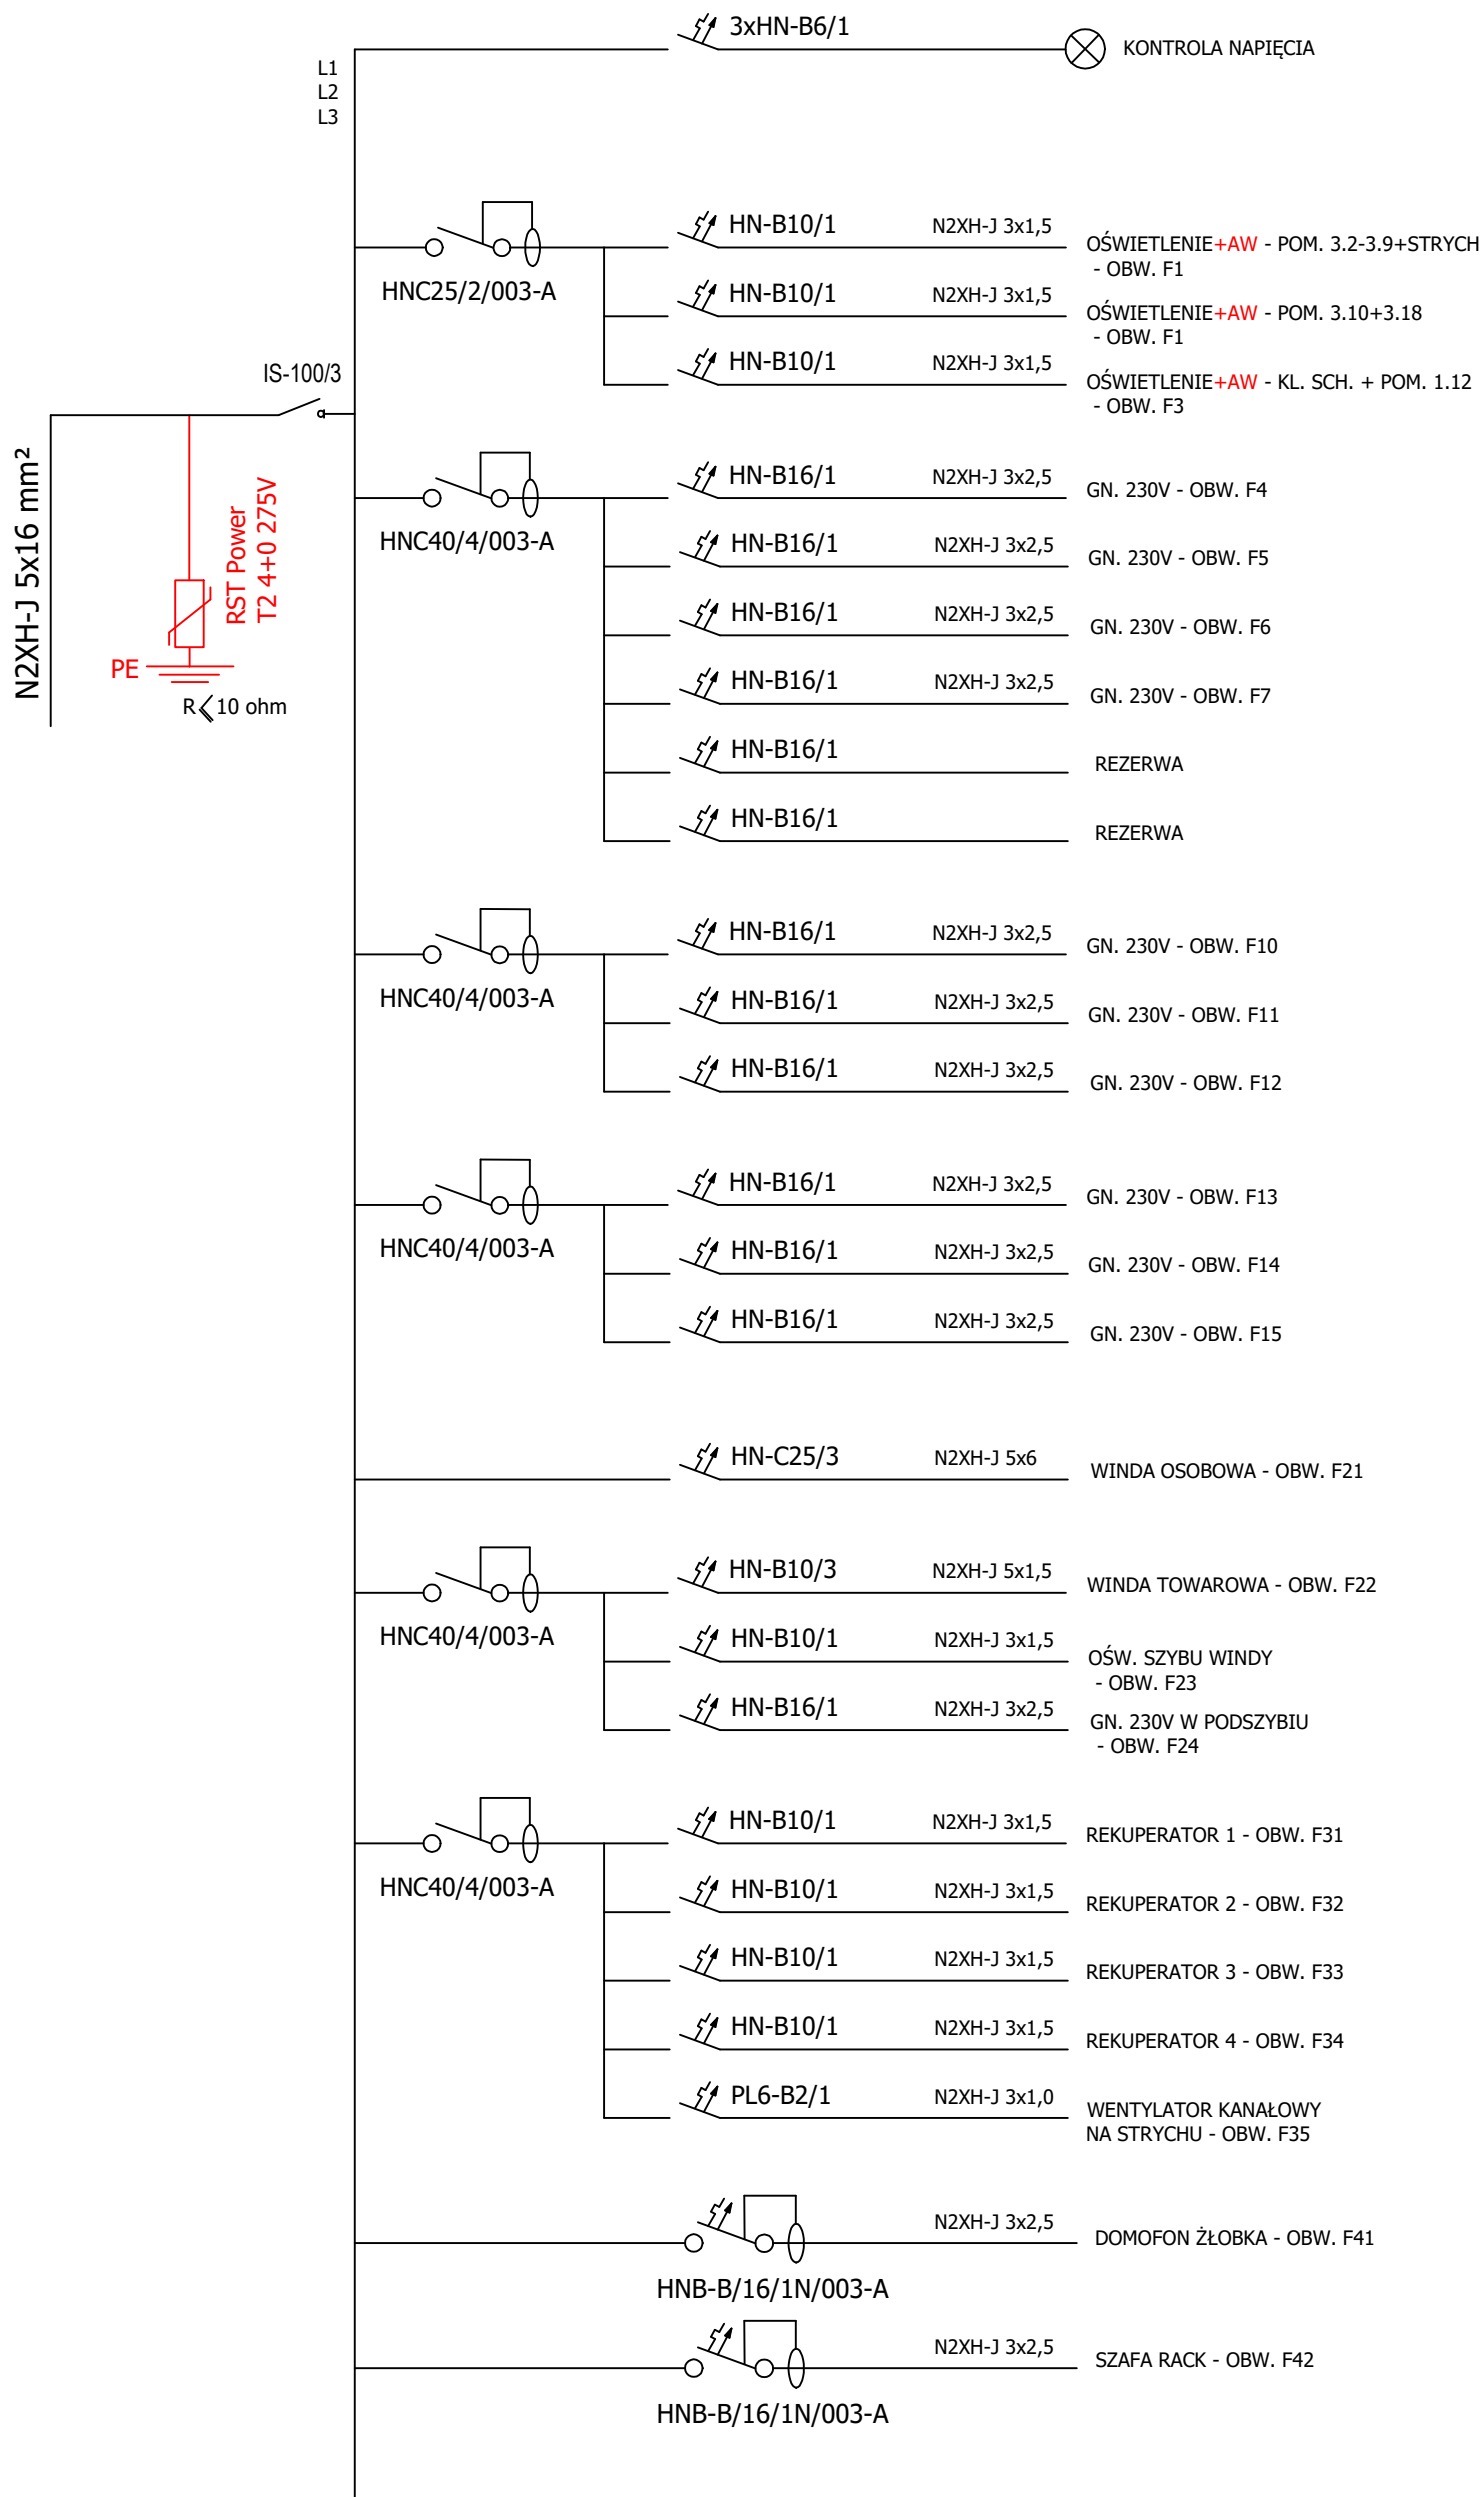

<div>STUDIO ARCHITEKTURY</div> <div>Piotr Ćwirko</div>	STUDIO ARCHITEKTURY Piotr Ćwirko 47-300 Krapkowice ul. Prudnicka 5, tel: 77 46 65 203 kom: 604 625 468, e-mail: biuro@studioarchitektury.com		Branża: ELEKTRYCZNA	
	Treść rysunku: <div>SCHEMAT TABLICY TE2</div>		Skala: B/S	Numer rysunku: E17
Obiekt: ROZBUDOWA I NADBUDOWA BUDYNKU SZKOŁY Z ADAPTACJĄ NA BUDYNEK PRZEDSZKOLA WRAZ Z CZĘŚCIĄ POD OPIEKĘ DLA DZIECI DO LAT 3			Data: 18.03.2024 r.	
Inwestor:		Gmina Strzelczki 47-364 Strzelczki, Rynek 4		
Adres budowy:		Strzelczki ul. Sienkiewicza 3, nr działki ewidencyjnej: 735/11 jednostka ewidencyjna: 160503_4 Strzelczki - miasto, obręb ewidencyjny: 0001 Strzelczki		
Projektował:		mgr inż. Tomasz Hudala	nr upr. OPL/0699/PWOE/11 w specjalności instalacyjnej w zakresie sieci, instalacji i urządzeń elektrycznych i elektroenergetycznych do projektowania bez ograniczeń	Podpis:
Sprawdził:		mgr inż. Marek Dudek	nr upr. OPL/0631/PWOE/10 w specjalności instalacyjnej w zakresie sieci, instalacji i urządzeń elektrycznych i elektroenergetycznych do projektowania bez ograniczeń	Podpis: