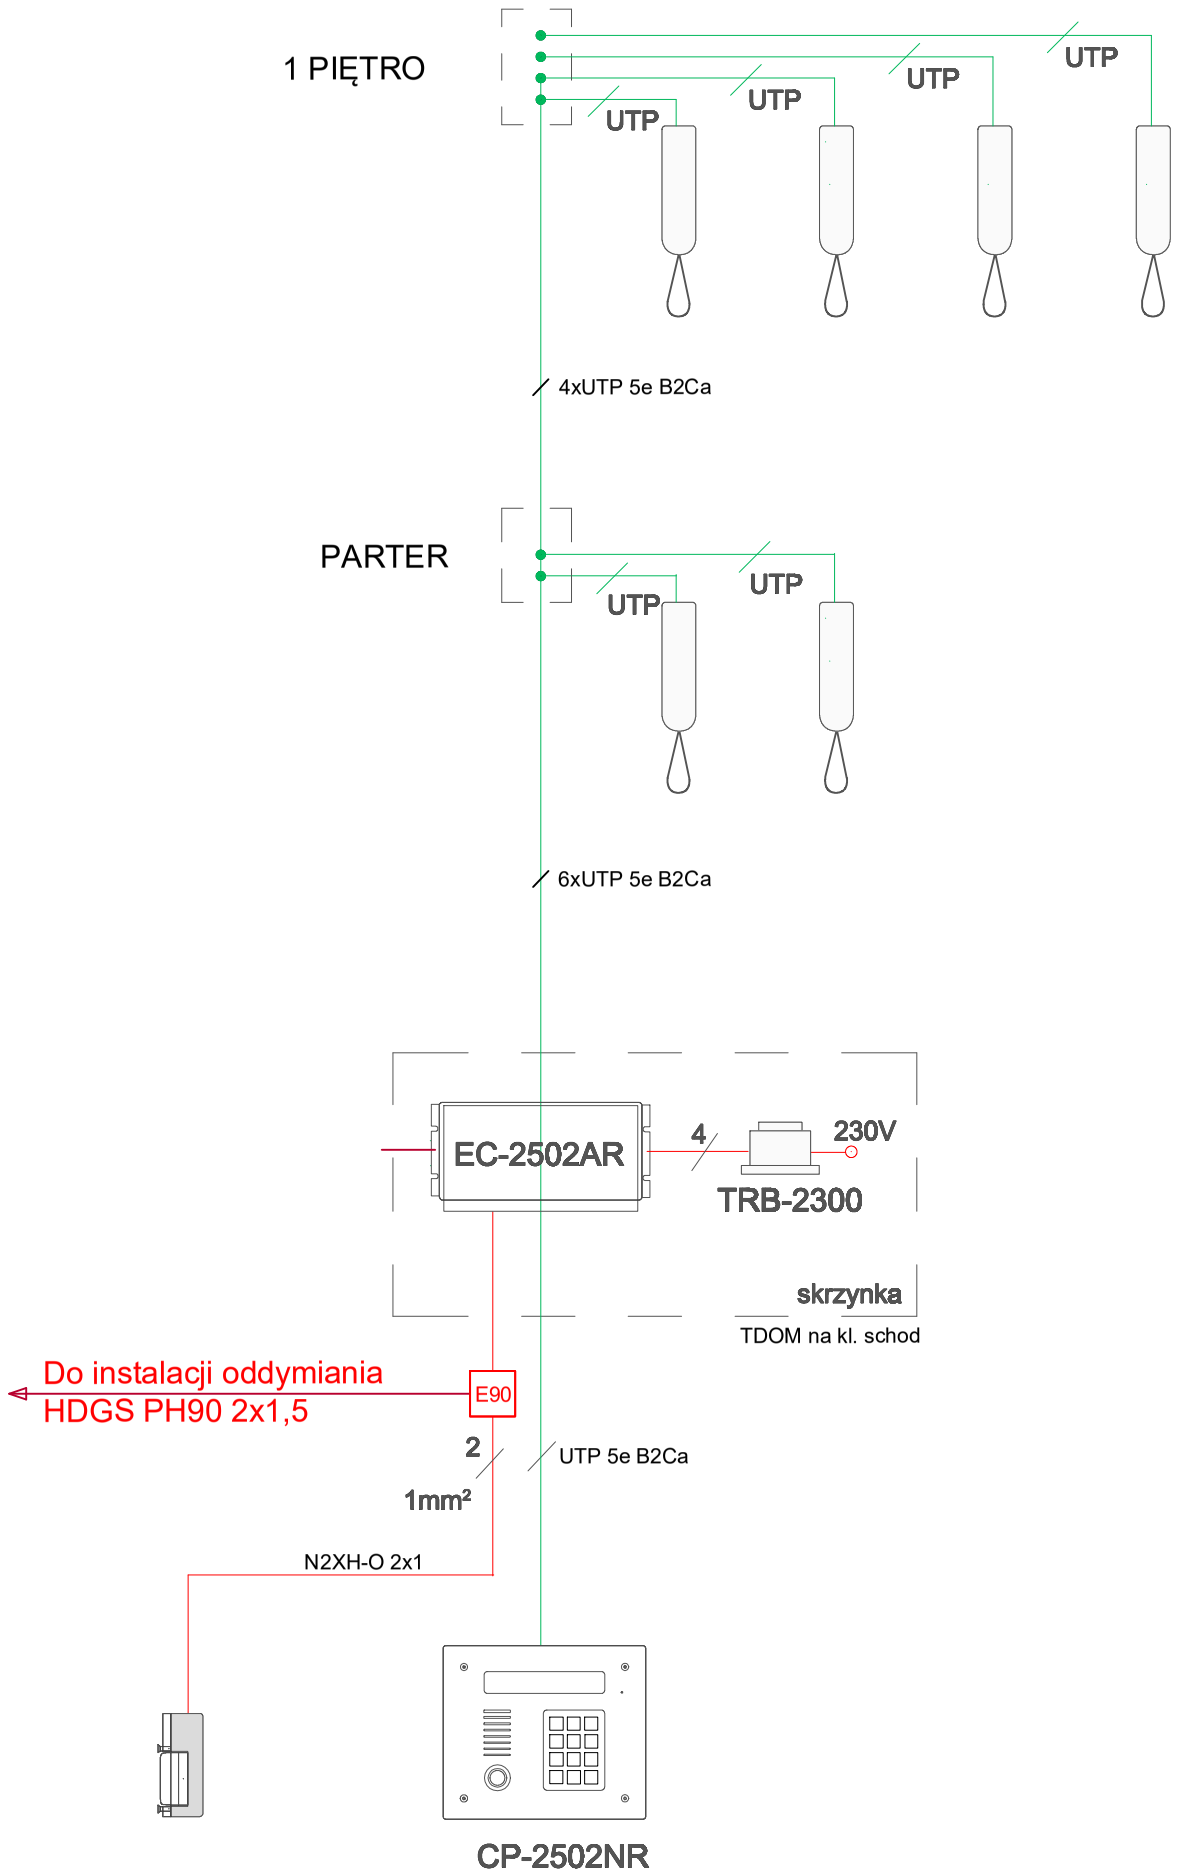

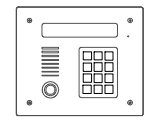

CP-2502NR
Panel zewnętrzny z listą lokatorów

EC-2502AR
Centrala domofonowa

TRB-2300
Zasilacz do centrali

LY-8
Unifon do centrali

RYGIEL REWERSYJNY
ELEKTROMAGNETYCZNY 12V DC

PUSZKA POŁĄCZENIOWA PE E90
WYPOSAŻONA W MODUŁY
TR43-K I FS-41

STUDIO ARCHITEKTURY Piotr Ćwirko

STUDIO ARCHITEKTURY Piotr Ćwirko
47-300 Krapkowice ul. Prudnicka 5, tel: 77 46 65 203 kom: 604 625 468, e-mail: biuro@studioarchitektury.com

Branża: ELEKTRYCZNA

Treść rysunku: SCHEMAT IDEOWY INST. DOMOFNU PRZEDSZKOLA

Skala: B/S

Numer rysunku: E18

Obiekt: ROZBUDOWA I NADBUDOWA BUDYNKU SZKOŁY Z ADAPTACJĄ NA BUDYNEK PRZEDSZKOLA WRAZ Z CZĘŚCIĄ POD OPIEKĘ DLA DZIECI DO LAT 3

Data: 18.03.2024 r.

Inwestor:	Gmina Strzeleczki 47-364 Strzeleczki, Rynek 4		
Adres budowy:	Strzeleczki ul. Sienkiewicza 3, nr działki ewidencyjnej: 735/11 jednostka ewidencyjna: 160503_4 Strzeleczki - miasto, obręb ewidencyjny: 0001 Strzeleczki		
Projektował:	mgr inż. Tomasz Hudala	nr upr. OPL/0699/PWOE/11 w specjalności instalacyjnej w zakresie sieci, instalacji i urządzeń elektrycznych i elektroenergetycznych do projektowania bez ograniczeń	*Podpis:*
Sprawdził:	mgr inż. Marek Dudek	nr upr. OPL/0631/PWOE/10 w specjalności instalacyjnej w zakresie sieci, instalacji i urządzeń elektrycznych i elektroenergetycznych do projektowania bez ograniczeń	*Podpis:*

S/D: 420x297