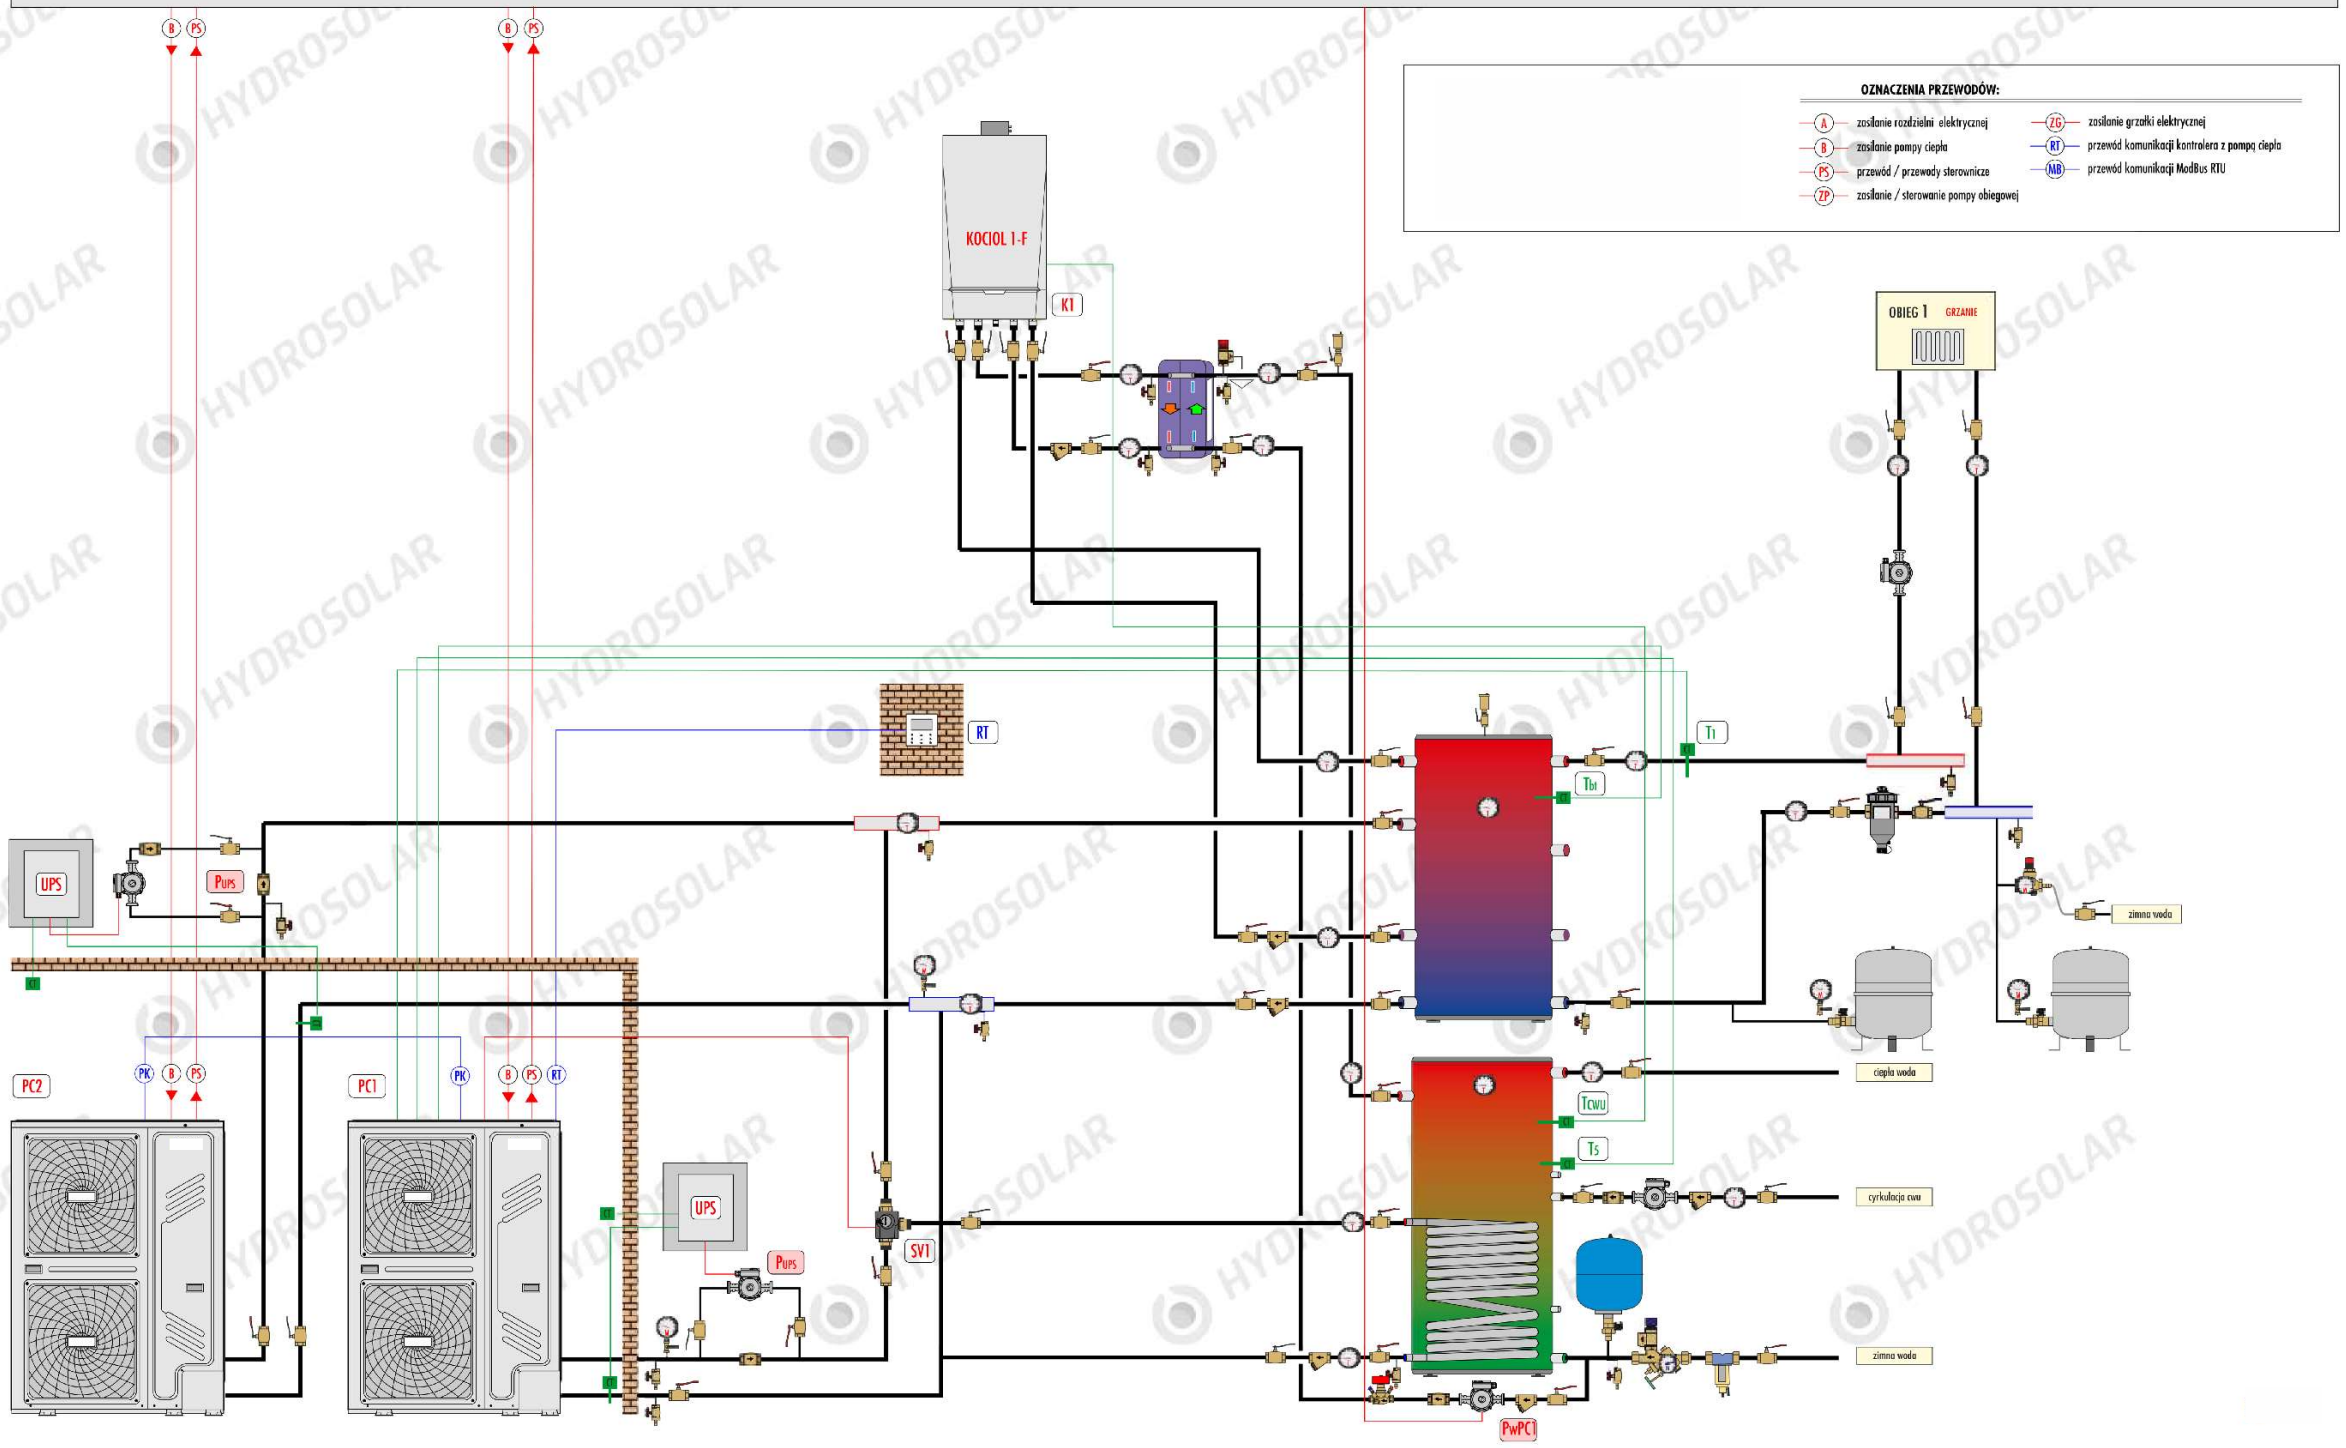

STUDIO ARCHITEKTURY Piotr Ćwirko	STUDIO ARCHITEKTURY Piotr Ćwirko 47-300 Krapkowice ul. Prudnicka 5, tel: 77 46 65 203 kom: 604 625 468, e-mail: biuro@studioarchitektury.com	Branża: SANITARNA	
	Treść rysunku: SCHEMAT PODŁĄCZENIA POMPY CIEPŁA	Skala: .	Numer rysunku: S19
	Obiekt: ROZBUDOWA I NADBUDOWA BUDYNKU SZKOŁY Z ADAPTACJĄ NA BUDYNEK PRZEDSZKOLA WRAZ Z CZĘŚCIĄ POD OPIEKĘ DLA DZIECI DO LAT 3	Data: 18.03.2024r.	
Inwestor:	Gmina Strzeleczki, 47-364 Strzeleczki, Rynek 4		
Adres budowy:	Strzeleczki ul. Sienkiewicza 3, nr działki ewidencyjnej: 735/11 jednostka ewidencyjna: 160503_4 Strzeleczki - miasto, obręb ewidencyjny: 0001 Strzeleczki		
Projektant:	mgr inż. Oskar Wolny	OPL/1068/PWOS/14 w specjaności sanitarnej do projektownia bez ograniczeń	Podpis:
Sprawdzający branżę sanitarną:	mgr inż. Alfred Matuszek	318/68 w specjaności sanitarnej do projektownia bez ograniczeń	Podpis:
Projektant:	Marcin Gajda		Podpis: