


UWAGA  
RYSUNKI ORAZ CZĘŚĆ OPISOWA SĄ CZĘŚCIAMI PROJEKTU WZAJEMNIE  
UZUPELNIACZĄCIMI SIĘ.  
INFORMACJE ZAWARTE NA RYSUNKACH, A NIE ULITE W CZĘŚCI OPISOWEJ,  
LUB NIE POKAZANE NA RYSUNKACH A ULITE W CZĘŚCI OPISOWEJ, NALEŻY  
TRAKTOWAĆ JAKBY BYŁY ZAWARTE W OBU.

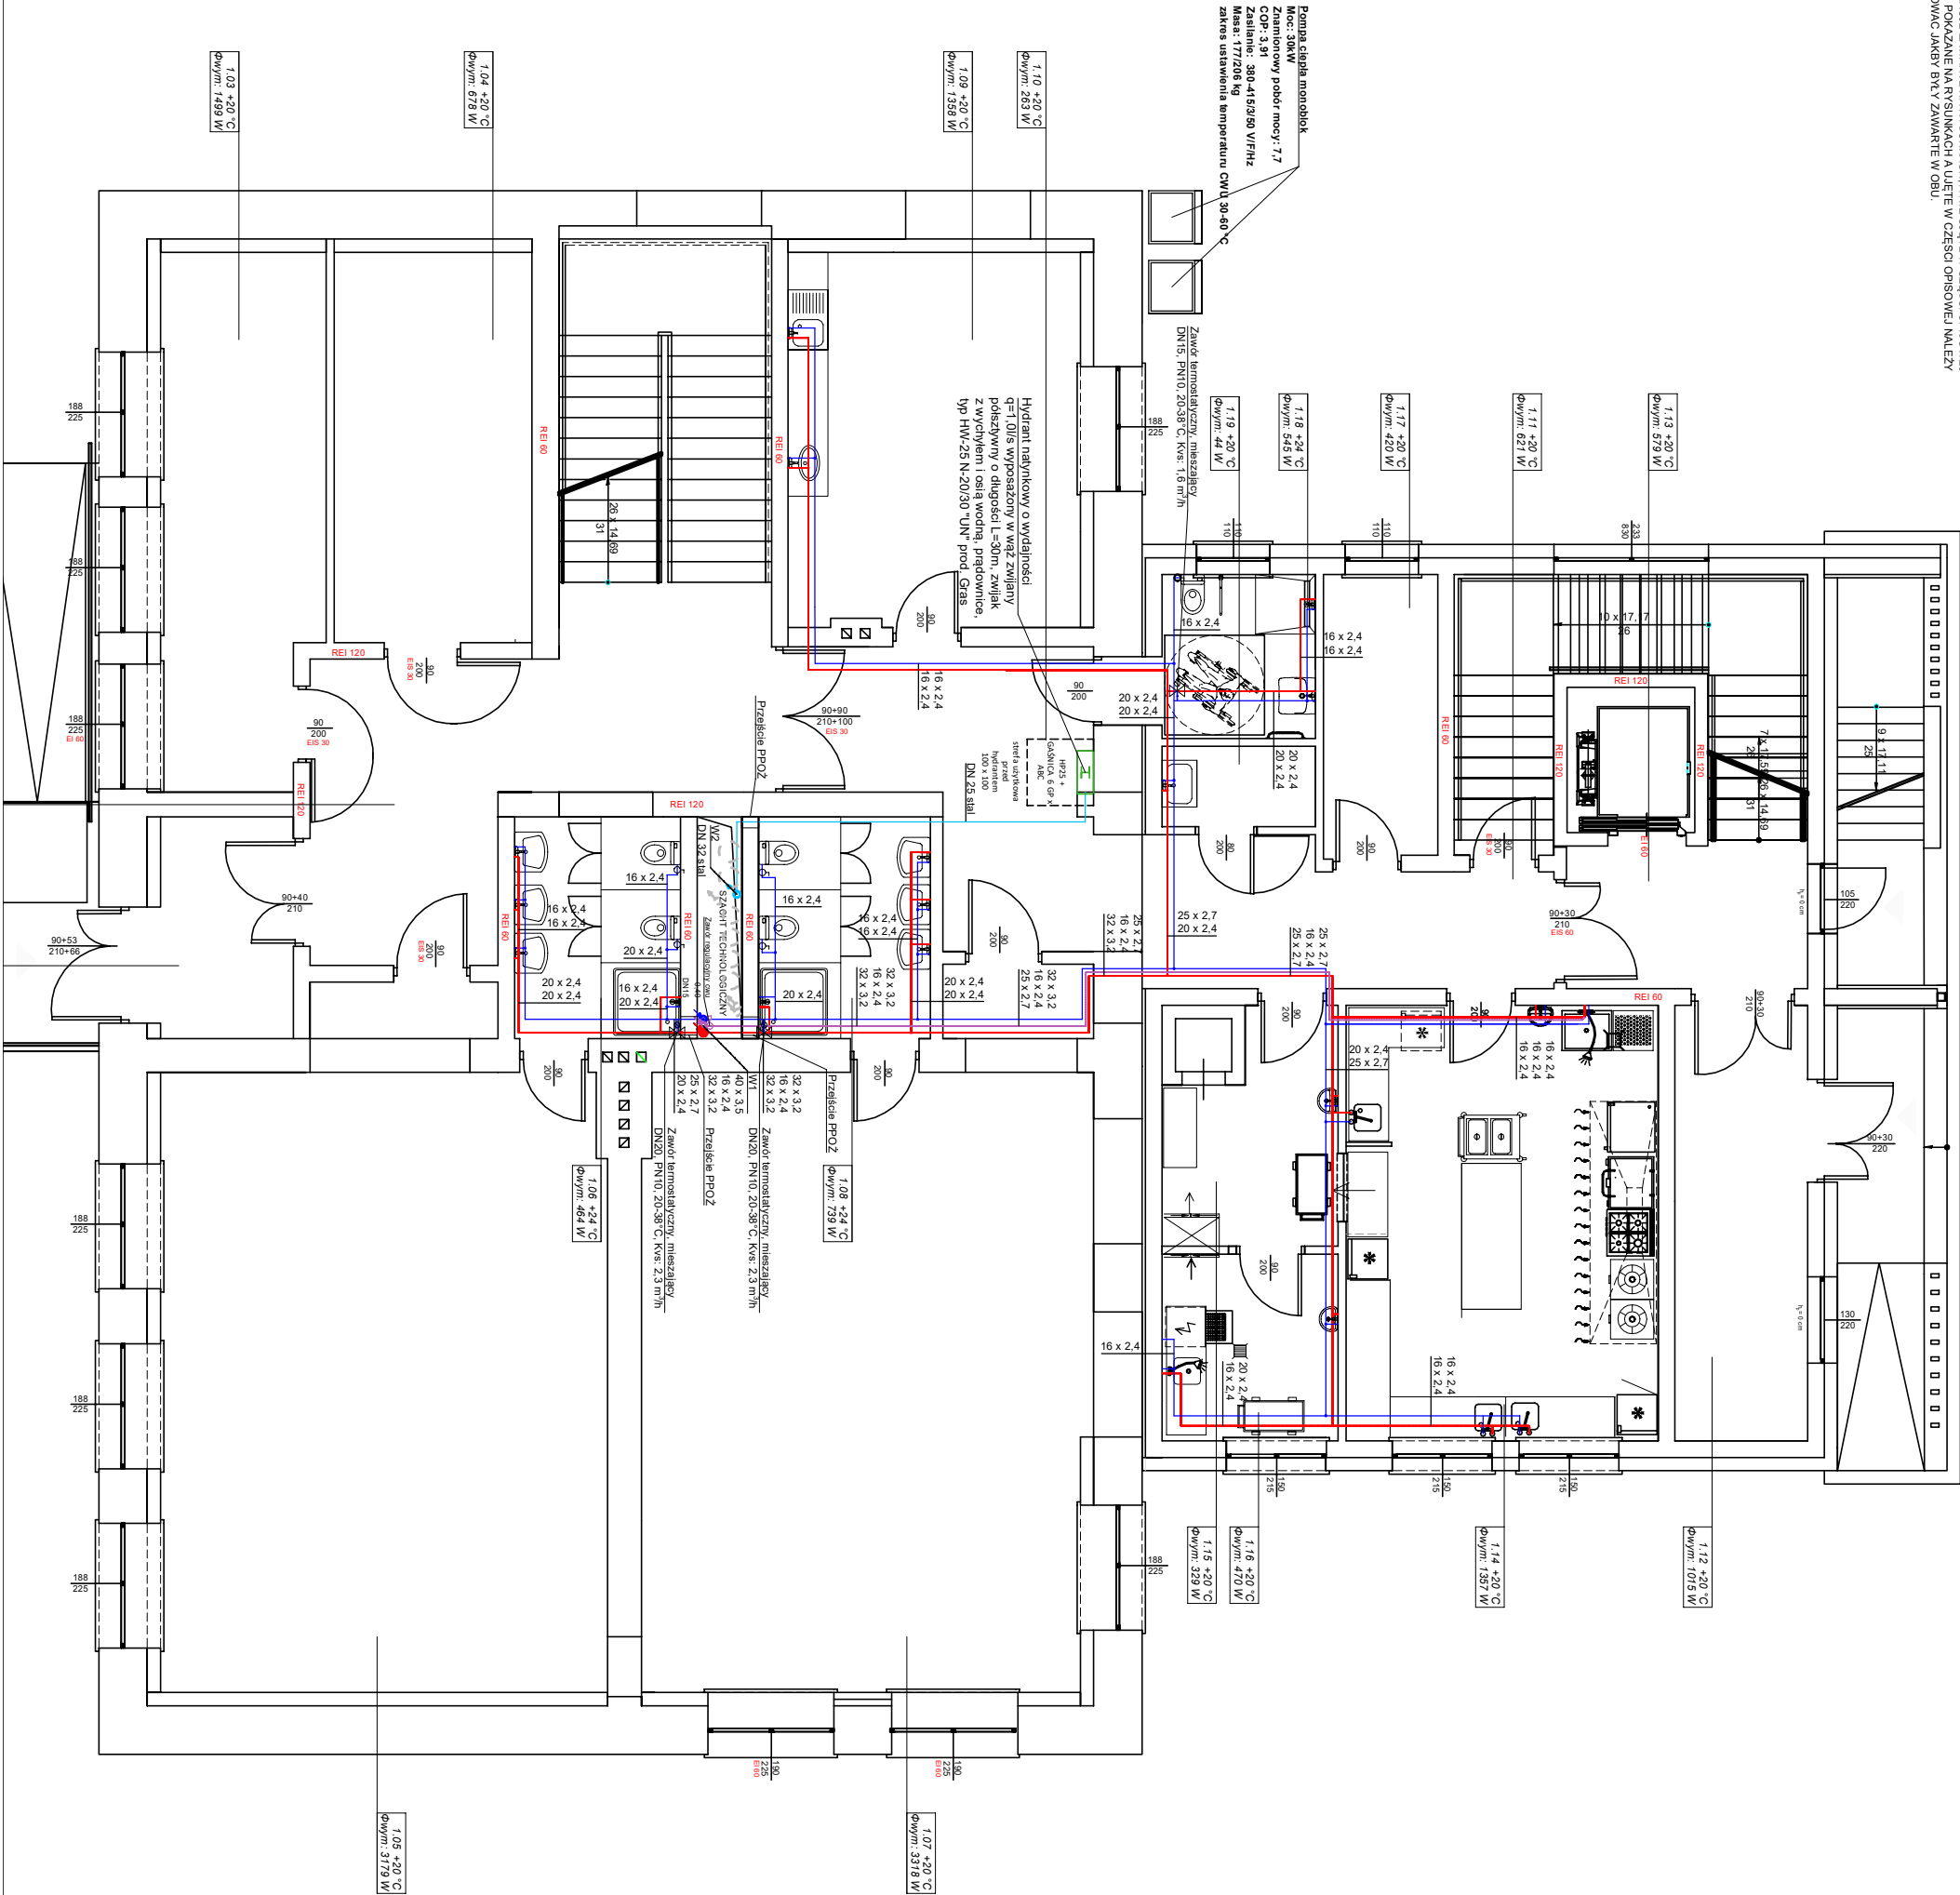

LEGENDA

Przewód ciepłej wody, Pex/Alu/Pex

Przewód zimnej wody, Pex/Alu/Pex

Przewód wody cyrkulacyjnej, Pex/Alu/Pex

Przewód układu hydrantowego

Płon wody ciepłej zimnej i cyrkulacyjnej

Średnica przewodu Pex/Alu/Pex

16 x 2.0

Przejście przez przegrody  
zabezpieczonoprzeciwpowozarowo  
wykonać poprzez  
kolimierz ognioochronne

<div><div>STUDIO ARCHITEKTURY Piotr Ćwirko</div><div>ARCHITEKTURY</div><div>Piotr Ćwirko</div></div>		<div>STUDIO ARCHITEKTURY Piotr Ćwirko</div> <div>47-500 Krapkowice ul. Płodnicka 5, tel: 77 46 65 200 biuro, 604 625 466, email: biuro@studioarchitektury.com</div> <div>Telefon: 77 46 65 200</div> <div>Strona: www.studioarchitektury.com</div>		<div>Sanitarna</div> <div>Sanitarna</div> <div>Sanitarna</div>	
<div>ROZBUDOWA I NADBUDOWA BUDYNKU SZKOŁY Z ADAPTACJĄ NA BUDYNEK PRZEDSZKOLA</div> <div>WRAZ Z CZĘŚCIĄ POD OPIEKĘ DLA DZIECI DO LAT 3</div>		<div>RZUT PARTIERU - INSTALACJA WODOCIĄGOWA</div>		<div>Skala: 1:75</div> <div>18.03.2024r.</div>	
<div>Investor:</div> <div>Gmina Strzeleczki, 47-364 Strzeleczki, Rynek 4</div>		<div>Adres budowy:</div> <div>Strzeleczki ul. Sienkiewicza 3, nr działki ewidencyjnej: 735/11</div> <div>jednostka ewidencyjna: 160503, 4 Strzeleczki - miasto,</div> <div>odpół ewidencyjny: 0001 Strzeleczki</div>		<div>Projektant instalacji sanitarnych:</div> <div>mgr inż. Oskar Wolny</div>	
<div>Projektant instalacji sanitarnych:</div> <div>mgr inż. Alfred Matyszek</div>		
<div>Opracował:</div> <div>Michał Gajda</div>		<div>Projektant instalacji sanitarnych:</div> <div>mgr inż. Alfred Matyszek</div>		<div>Projektant instalacji sanitarnych:</div> <div>mgr inż. Alfred Matyszek</div>	