


UNWAGA
RYSUNKI ORAZ CZĘŚĆ OPISOWA SĄ CZĘŚCIAMI PROJEKTU WZajemnie
UZUPEŁNIAJĄCYMI SIĘ.
INFORMACJE ZAWARTÉ NA RYSUNKACH A NIE UJĘTE W CZĘŚCI OPISOWEJ
LUB NIE POKAZANE NA RYSUNKACH A UJĘTE W CZĘŚCI OPISOWEJ NALEŻY
FAKTOWYMI JAKBY BYŁY ZAWARTÉ W DOBU.

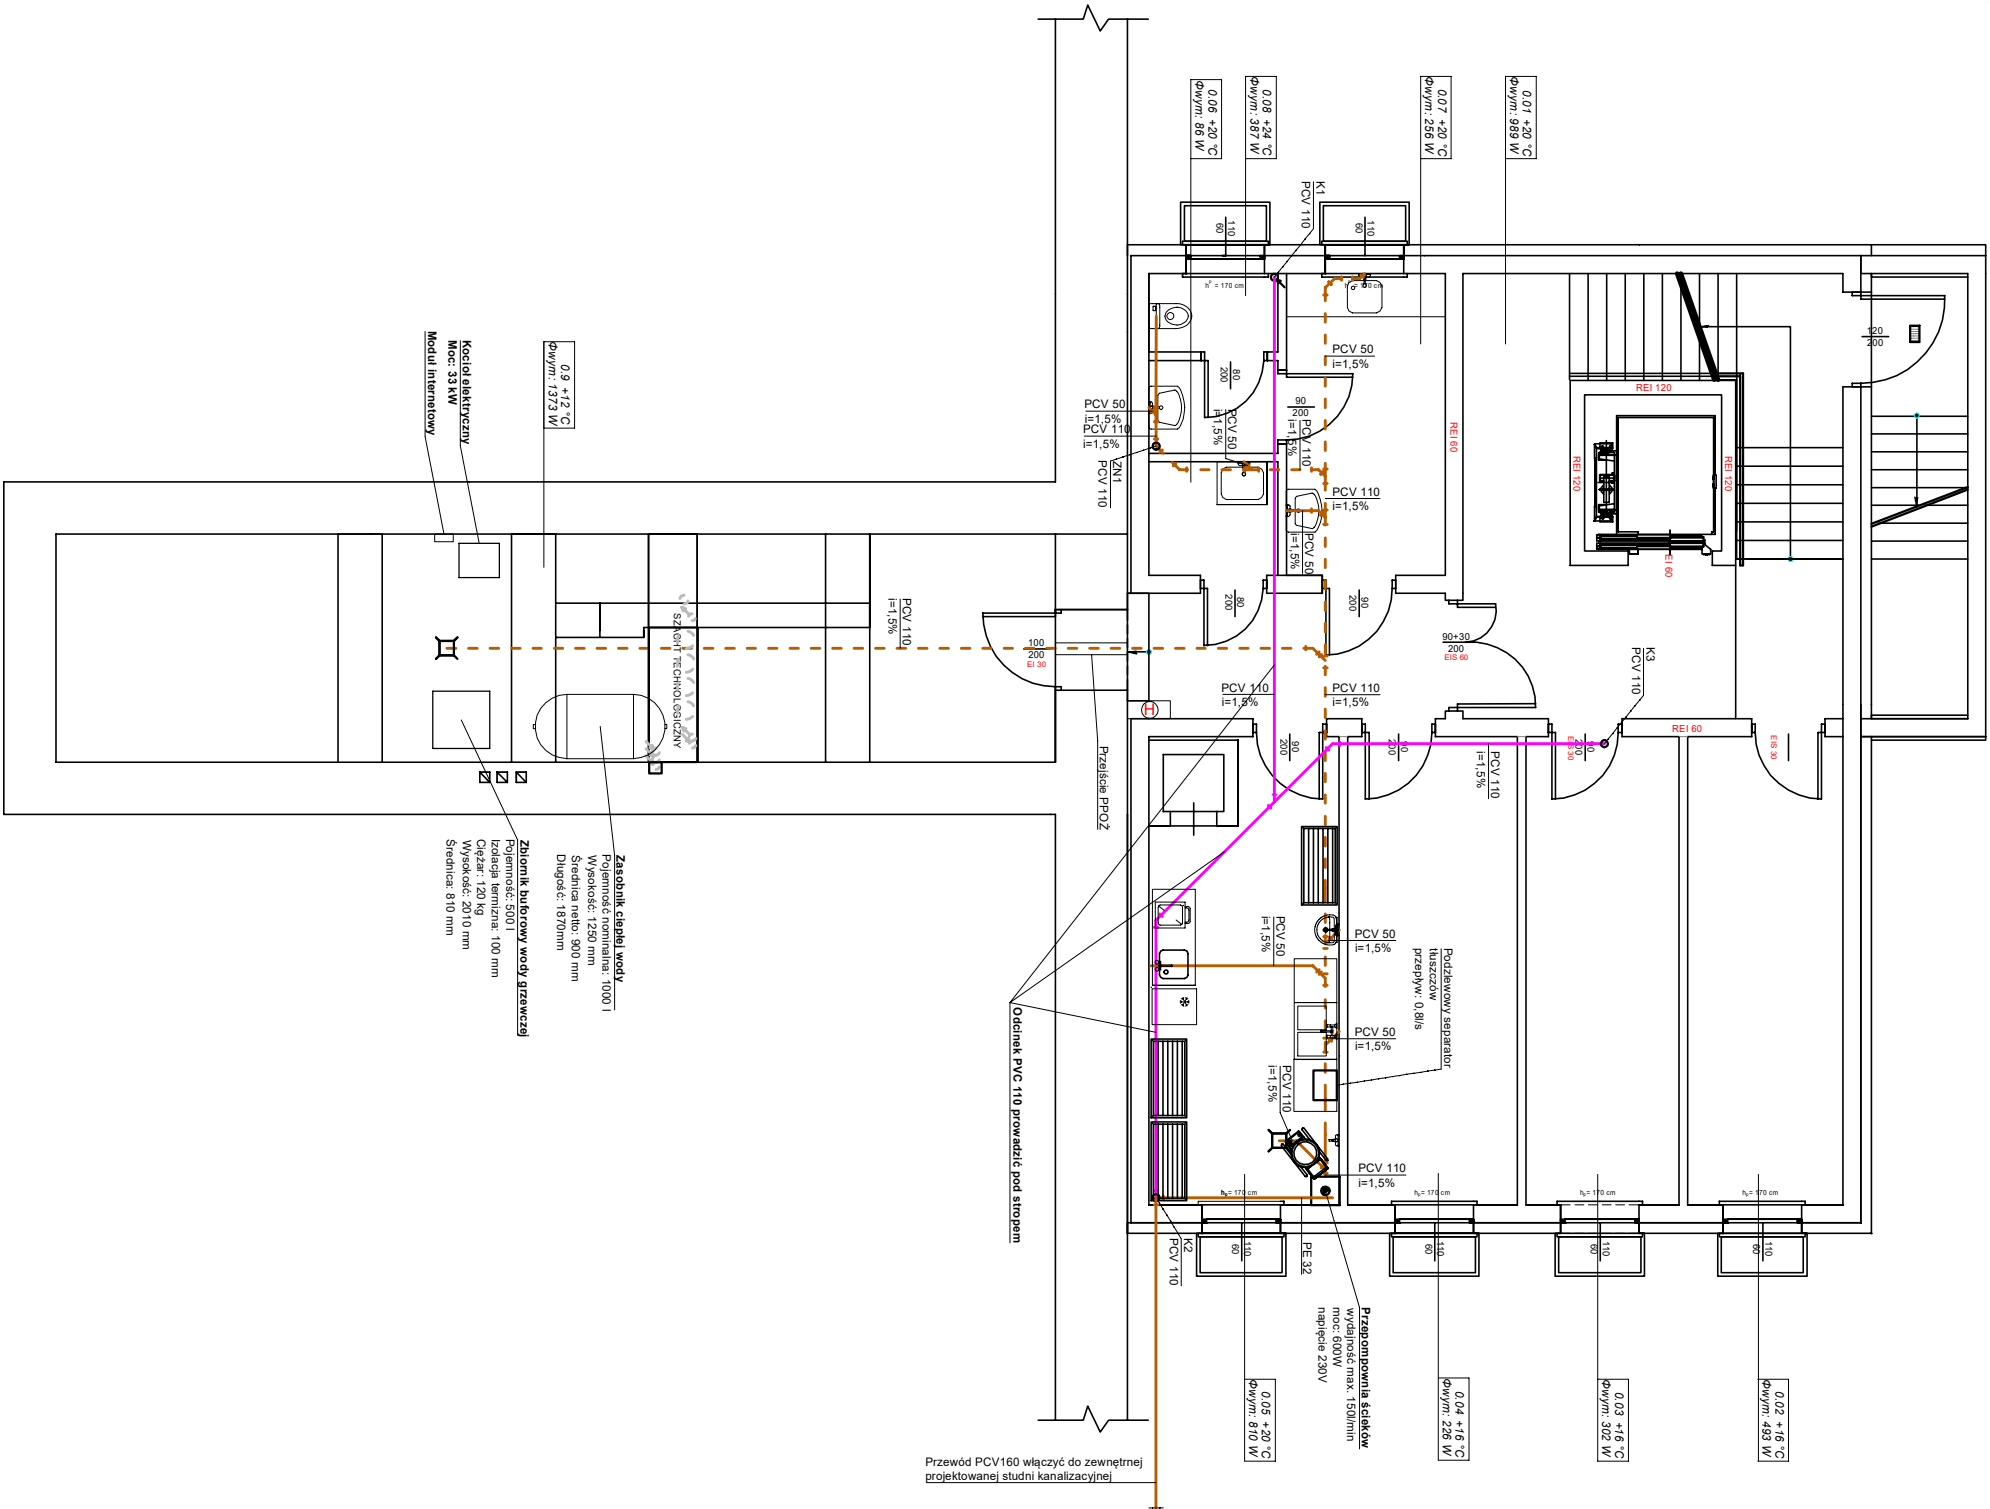

LEGENDA

- Przewód ciepłej wody
- Przewód zimnej wody
- Przewód wody ogólnego
- Przewód kanalizacji sanitarnej PCV prowadzony w posadzce i luzdach ściennych
- Przewód kanalizacji sanitarnej PCV prowadzony pod posadzką
- Przewód kanalizacji sanitarnej PCV prowadzony z dachem
- Pion kanalizacji sanitarnej dn. 110
- Pion wody ciepłej zimnej! ogólnego
- W
- Średnica przewodu Pex/ALU/Pex

Przejsięcie przez przegrody zabezpieczone przeciwpożarowo
wykonać poprzez
kolumnie ognioc ochronne

<div><div><div>STUDIO</div><div>ARCHITEKTURA</div><div>Piotr Cwirko</div></div><div><div>STUDIO ARCHITEKTURA Piotr Cwirko</div><div>47-830 Rzeszów ul. Piłsudskiego 3, tel. 71 46 65 330, email: biuro@studioarchitektura.com</div></div></div>	Rozbudowa i nadbudowa budynku szkoły i z adaptacją na budynek przedszkola wraz z częścią POD OPŁEKIĘ DLA DZIECI DO LAT 3		Rozbudowa i nadbudowa budynku szkoły i z adaptacją na budynek przedszkola wraz z częścią POD OPŁEKIĘ DLA DZIECI DO LAT 3	
	Gmina Strzelceki, 47-364 Strzelceki, Rynek 4		Gmina Strzelceki, 47-364 Strzelceki, Rynek 4	
Adres budowy:	Strzelceki ul. Świerkiewicza 3, nr działki ewidencyjnej 735/11 jednostka ewidencyjna 105003, 4 Strzelceki, miasto.			
Projektant instalacji sanitarnych:	mgr inż. Oskar Wołny	OP/1058/PW05/14 w szczególności dla opisanego do projektu (zob. załącznik)	735/11	735/11
Sprawdzający instalacje sanitarne:	mgr inż. Alfred Matuszek	318/68 w szczególności dla opisanego do projektu (zob. załącznik)	735/11	735/11
Opracował:	Marcin Gągda		Projekt	Projekt