UWAGA
RYSUNKI ORAZ CZĘŚĆ OPISOWA SĄ CZĘŚCIAMI PROJEKTU WZAJEMNIE UZUPEŁNIAJĄCYMI SIĘ.
INFORMACJE ZAWARTE NA RYSUNKACH, A NIE UJĘTE W CZĘŚCI OPISOWEJ LUB NIE POKAZANE NA RYSUNKACH A UJĘTE W CZĘSCI OPISOWEJ NALEŻY TRAKTOWAC JAKBY BYŁY ZAWARTE W OBU.

Działka nr 735/11

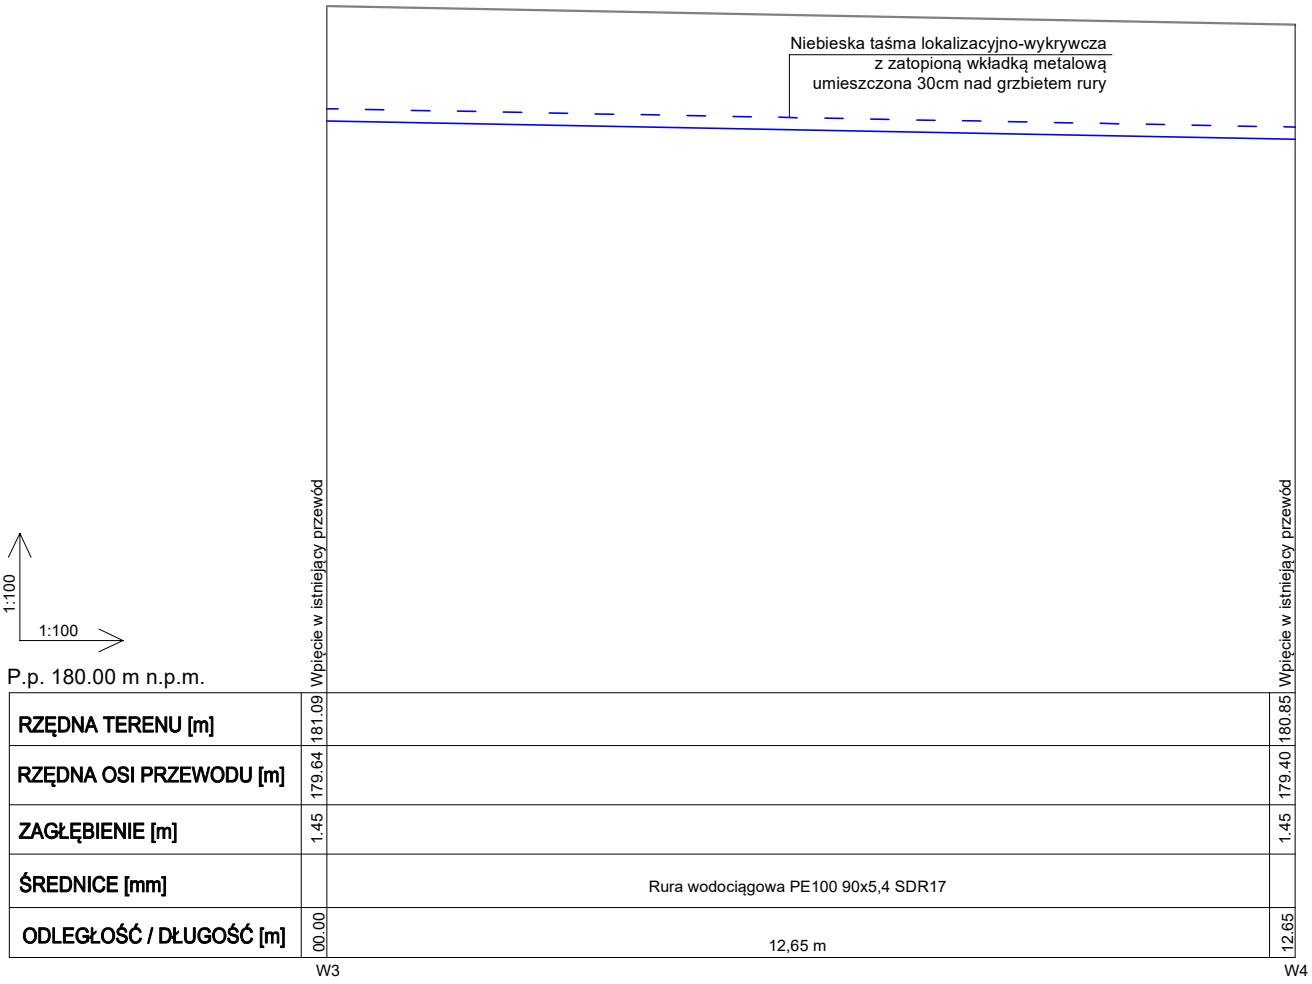

LEGENDA

Proj. przyłącze wodociągowe
Taśma lokalizacyjna

STUDIO ARCHITEKTURY Piotr Ćwirko

STUDIO ARCHITEKTURY Piotr Ćwirko
47-300 Krapkowice ul. Prudnicka 5, tel: 77 46 65 203 kom: 604 625 468, e-mail: biuro@studioarchitektury.com

Branża: SANITARNA

Treść rysunku: PROJEKT TECHNICZNY PROFILU PRZYŁĄCZA WODOCIĄGOWEGO

Skala: 1:100

Numer rysunku: S2

Obiekt: ROZBUDOWA I NADBUDOWA BUDYNKU SZKOŁY Z ADAPTACJĄ NA BUDYNEK PRZEDSZKOLA WRAZ Z CZĘŚCIĄ POD OPIEKĘ DLA DZIECI DO LAT 3

Data: 18.03.2024r.

Inwestor:	Gmina Strzeleczki, 47-364 Strzeleczki, Rynek 4		
Adres budowy:	Strzeleczki ul. Sienkiewicza 3, nr działki ewidencyjnej: 735/11 jednostka ewidencyjna: 160503_4 Strzeleczki - miasto, obręb ewidencyjny: 0001 Strzeleczki		
Projektant:	mgr inż. Oskar Wolny	OPL/1068/PWOS/14 w specjaności sanitarnej do projektownia bez ograniczeń	*Podpis:*
Projektant:	Marcin Gajda		*Podpis:*