


INFORMACJA Z PLANU ZAGOSPODAROWANIA:

- KDD – tereny dróg publicznych klasy "D" (dojazdowa)
KDZ – tereny dróg publicznych klasy "Z" (zbiorcza)
KP – tereny ciągów pieszych lub pieszo-jezdnych
MN – tereny istniejącej zabudowy mieszkaniowej jednorodzinnej
RM – tereny zabudowy zagrodowej
UP – tereny usług publicznych
UW – tereny usług wyznaniowych
— linia rozgraniczająca tereny o różnym przeznaczeniu

<div>STUDIO</div> <div>ARCHITEKTURY</div> <div>Piotr Ćwirko</div>	STUDIO ARCHITEKTURY Piotr Ćwirko		ARCH-KONSTR	
	47-300 Krapkowice ul. Prudnicka 5, tel: 77 46 65 203 kom: 604 625 468, e-mail: biuro@studioarchitektury.com			
Treść rysunku:			Skala:	Numer rysunku:
PLAN SYTUACYJNY - ELEMENTY DO ROZBIÓRKI			1:500	PS2
Opis:			Data:	
ROZBUDOWA I NADBUDOWA BUDYNKU SZKOŁY Z ADAPTACJĄ NA BUDYNEK PRZEDSZKOLA WRAZ Z CZĘŚCIĄ POD OPIEKĘ DLA DZIECI DO LAT 3			18.03.2024r.	
Investor:	Gmina Strzelecki, 47-364 Strzelecki, Rynek 4			
Adres budowy:	Strzelecki ul. Sienkiewicza 3, nr działki ewidencyjnej: 735/11 jednostka ewidencyjna: 160503_4 Strzelecki - miasto, obręb ewidencyjny: 0001 Strzelecki			
Projektant architektury:	mgr inż. arch. Adam Nossol	nr upr. 04/OPOKK/2012 w specjalności architektonicznej do projektowania bez ograniczeń	Podpis:	
Opracowała:	inż. arch. Daria Dziadek			

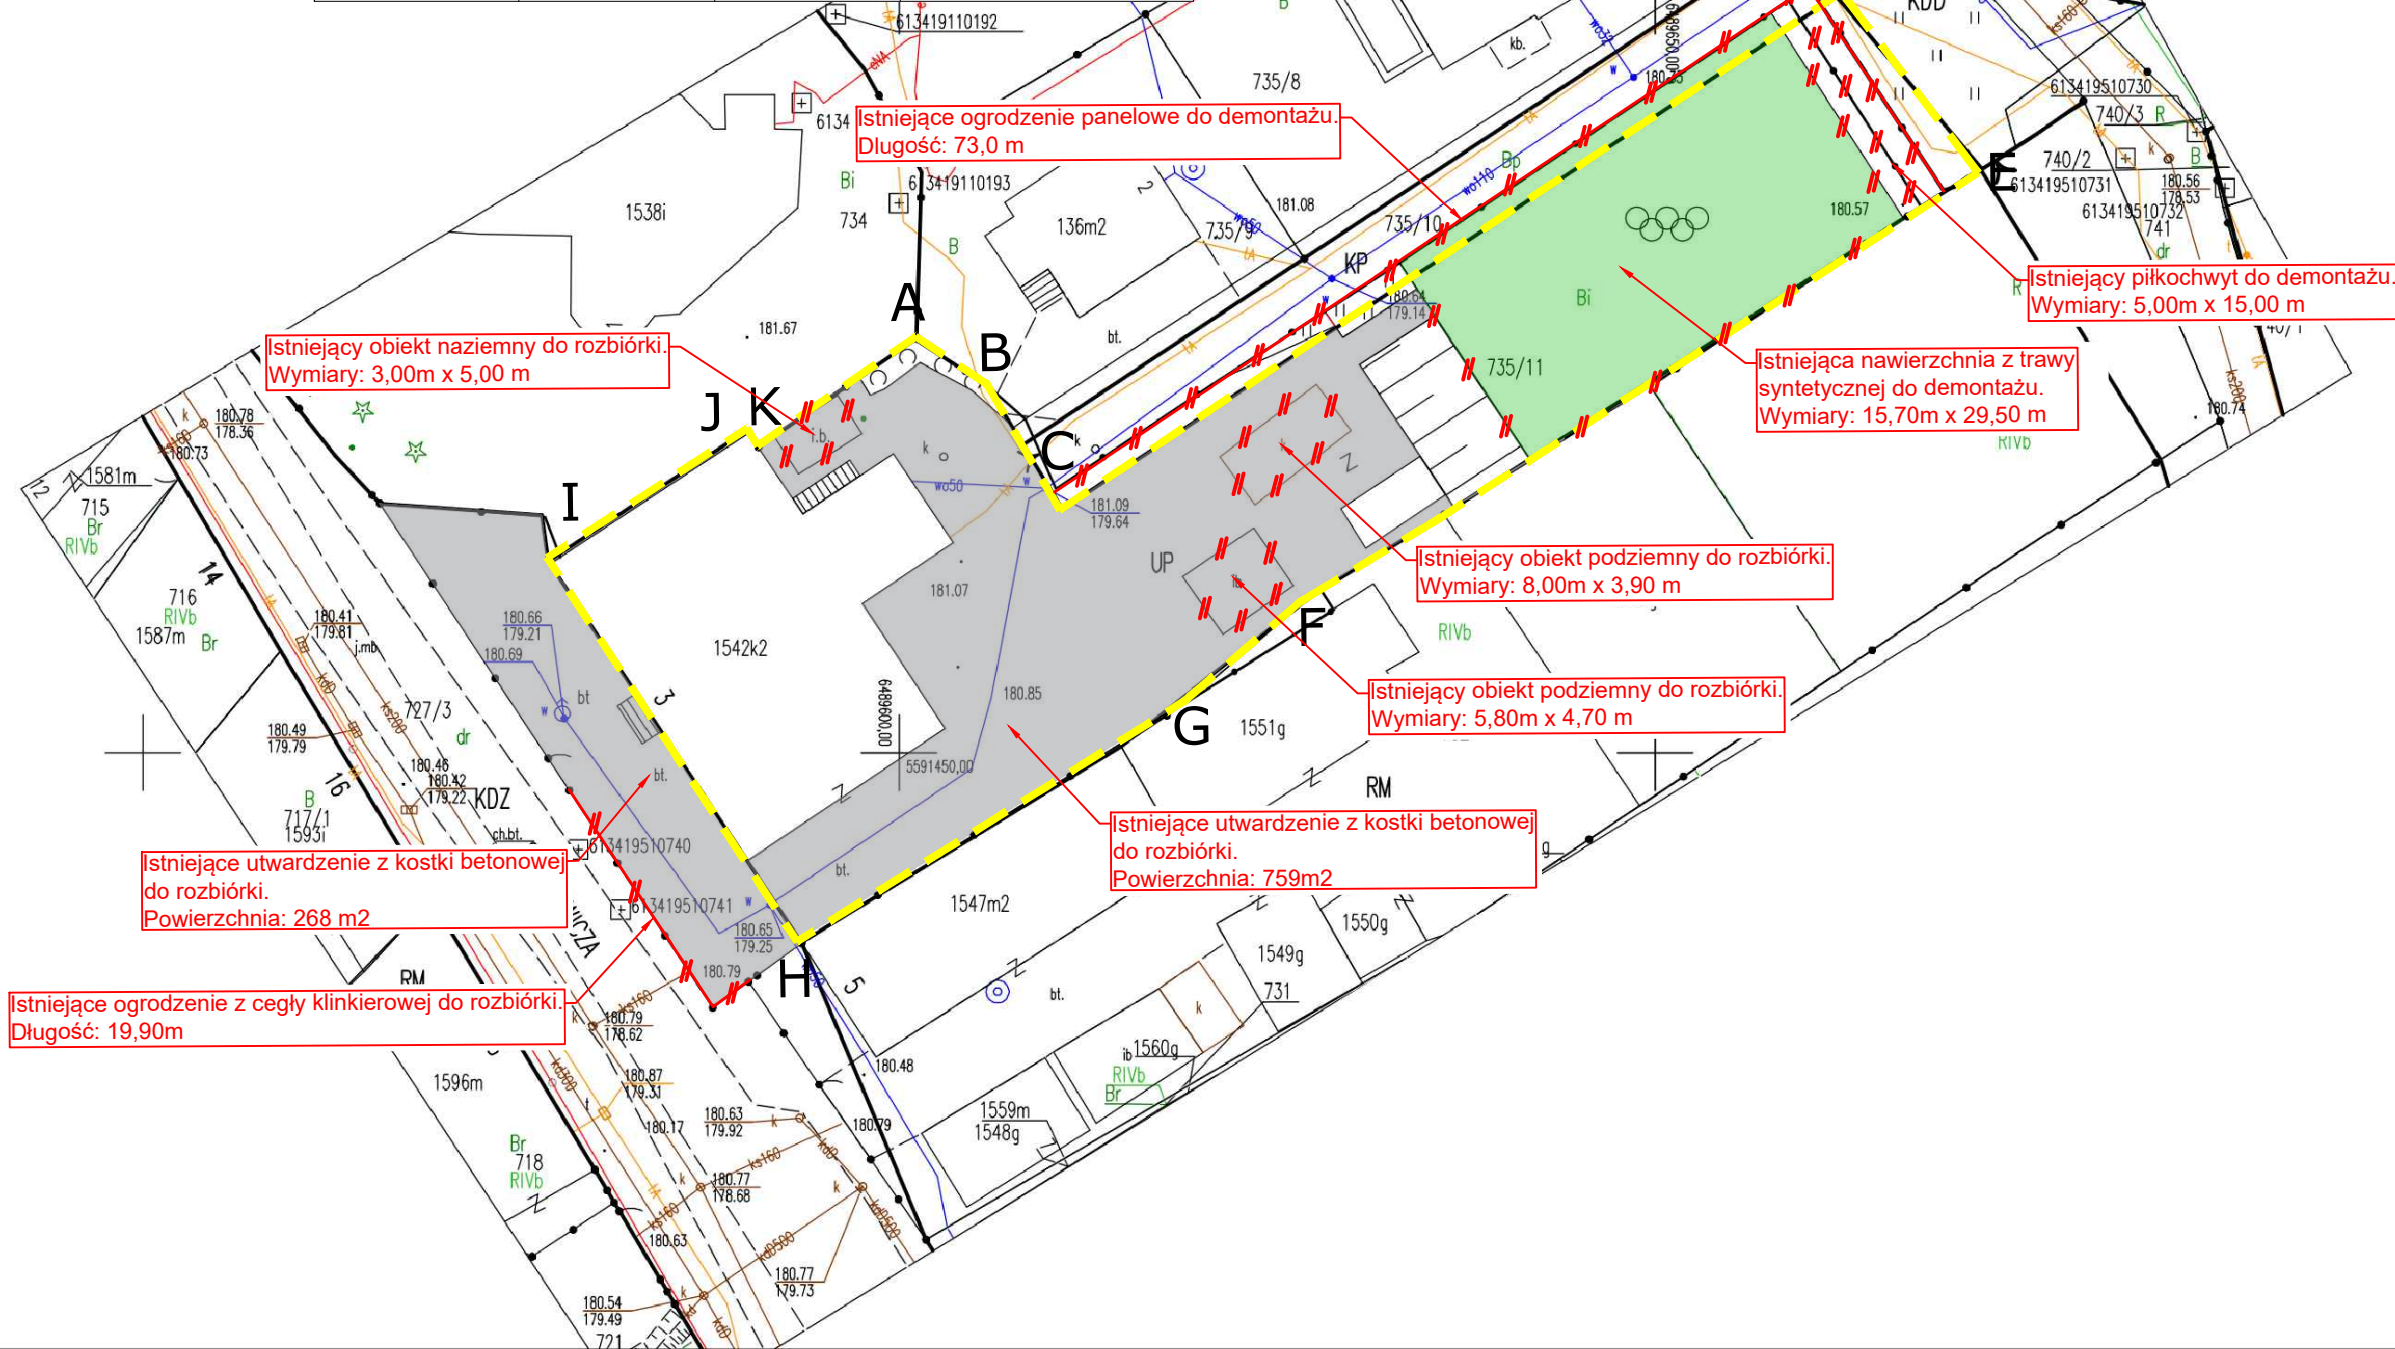

MAPA DO CELÓW PROJEKTOWYCH

Skala 1:500

WYKONAWCA:

Bożena
Pydynowska

Elektronicznie podpisany
przez Bożena Pydynowska
Data: 2024.03.21 11:49:19
+01'00'

Mapa może służyć do projektowania budynków w odległości mniejszej niż 4 metry granicy nieruchomości lub w przypadku innych obiektów budowlanych w odległości mniejszej niż 3 metry od granicy nieruchomości.

Mapa została sporządzona bez ustalania służebności gruntowej w KW.

SEKCJA	6.134.19.19.4.1
UKŁAD WSPÓRZĘDNYCH	2000/18
POZIOM ODNIESIENIA	PL-EVRF2007-NH
DATA OPRACOWANIA	23.02.2024
MIEJSCOWOŚĆ	STRZELECKI
JEDNOSTKA EWIDENCYJNA	160503_4, Strzelecki
OBRĘB EWIDENCYJNY	0001, STRZELECKI
DZIAŁKA	735/11
KARTA MAPY	2

Potwierdzam, że niniejszy dokument został opracowany w wyniku prac geodezyjnych i kartograficznych, których rezultaty zawiera operat techniczny pozytywnie zweryfikowany. Jednocześnie informuję, że jestem świadomy odpowiedzialności karniej za złożenie fałszywego oświadczenia.

Nie wyklucza się istnienia w terenie innych nie wykazanych na niniejszej mapie urządzeń podziemnych, które nie były zgłoszone do inwentaryzacji powykonawczej.

Identyfikator zgłoszenia pracy geodezyjnej	GK.6640.1.144.2024
Organ służby geodezyjnej, który otrzymał zgłoszenie	Starosta Krapkowski
Wykonawca prac geodezyjnych	Studio Geodezji GeoPasja Bożena Pydynowska
Nr oraz data sporządzenia dokumentu zatwierdzającego wyniki pozytywnej weryfikacji	Protokół Weryfikacji nr. P.1605.2024.273 z dnia 18.03.2024
Imię i nazwisko oraz nr uprawnień zawodowych kierownika prac	Bożena Pydynowska Nr. uprawnień 13300