


Technologia - Rzut I piętra
skala 1:50

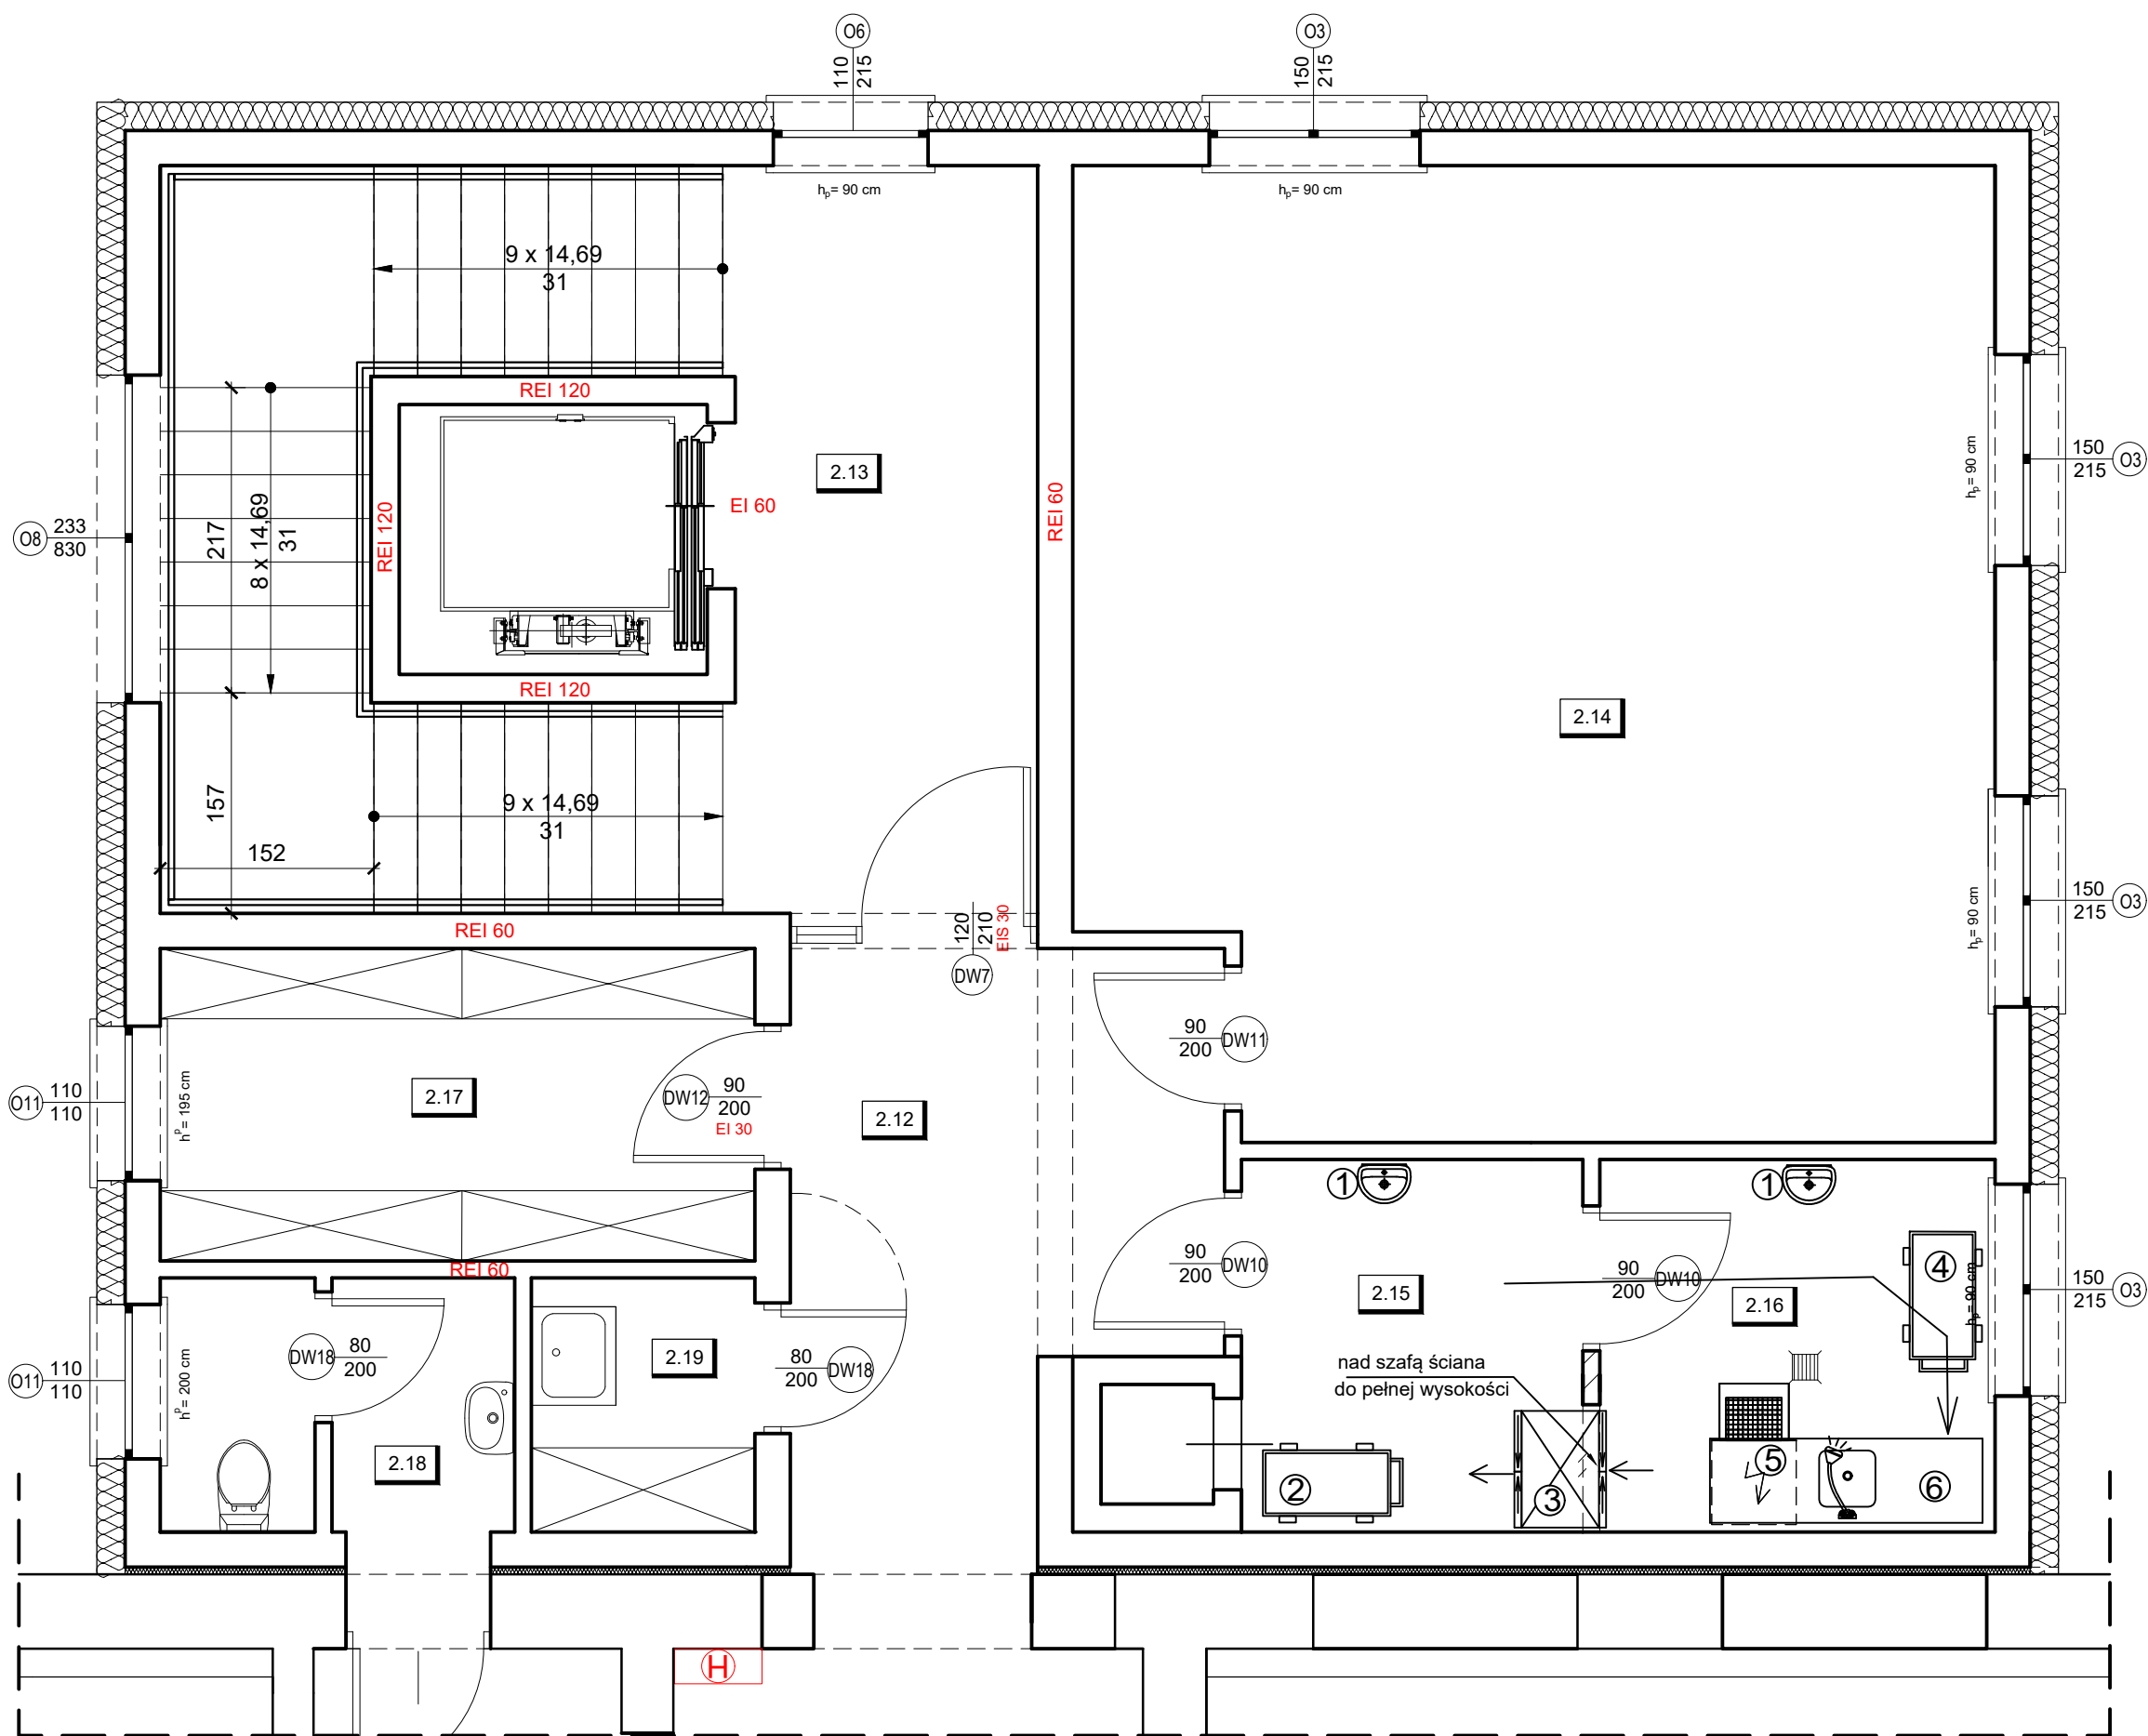

Nr	NAZWA WYPOSAŻENIA
1	UMYWALKA Z DOZOWNIKIEM MYDŁA , POJEMNIKIEM NA RĘCZNIKI JEDNORAZOWE ,POD NIĄ ZAMYKANY POJEMNIK NA ODPADY WYŁOŻONY WORKIEM FOLIOWYM
2	WÓZEK TYPU KELNERSKIEGO "CZYSTY"
3	SZAFA PRZELOTOWA NA NACZYNIA CZYSTE Z DRZWIAMI SUWANYMI
4	WÓZEK TYPU KELNERSKIEGO "BRUDNY"
5	ZMYWARKO-WYPARZARKA GASTRONOMICZNA PODBLATOWA
6	STÓŁ Z ZE ZLEWEM JEDNOKOMOROWYM I MIEJSCEM NA ZMYWARKĘ

<div>STUDIO</div> <div>ARCHITEKTURY</div> <div>Piotr Ćwirko</div>	STUDIO ARCHITEKTURY Piotr Ćwirko 47-300 Krapkowice ul. Prudnicka 5, tel: 77 46 65 203 kom: 604 625 468, e-mail: biuro@studioarchitektury.com		Branża: ARCH-KONSTR	
	Treść rysunku: TECHNOLOGIA - RZUT I PIĘTRA		Skala: 1:50	Numer rysunku: T3
Objekt: ROZBUDOWA I NADBUDOWA BUDYNKU SZKOŁY Z ADAPTACJĄ NA BUDYNEK PRZEDSZKOLA WRAZ Z CZĘŚCIĄ POD OPIEKĘ DLA DZIECI DO LAT 3			Data: 18.03.2024r.	
Inwestor:		Gmina Strzeleczki, 47-364 Strzeleczki, Rynek 4		
Adres budowy:		Strzeleczki ul. Sienkiewicza 3, nr działki ewidencyjnej: 735/11 jednostka ewidencyjna: 160503_4 Strzeleczki - miasto, obręb ewidencyjny: 0001 Strzeleczki		
Projektant architektury:	mgr inż. arch. Adam Nossol	nr upr. 04/OPOKK/2012 w specjalności architektonicznej do projektownia bez ograniczeń	Podpis:	
Sprawdzający projekt architektury:	mgr inż. arch. Ewa Berthold-Majewska	nr upr. 210/92/Op w specjalności architektonicznej do projektownia bez ograniczeń	Podpis:	
Opracowała:	inż. arch. Daria Dziadek		Podpis:	