


230V/1~/50Hz

Włączenie do istniejącej instalacji kanalizacji sanitarnej

Istniejący kanał nawiewny

włączenie obiegu grzewczego do istniejącej instalacji c.o."

Istniejący komin

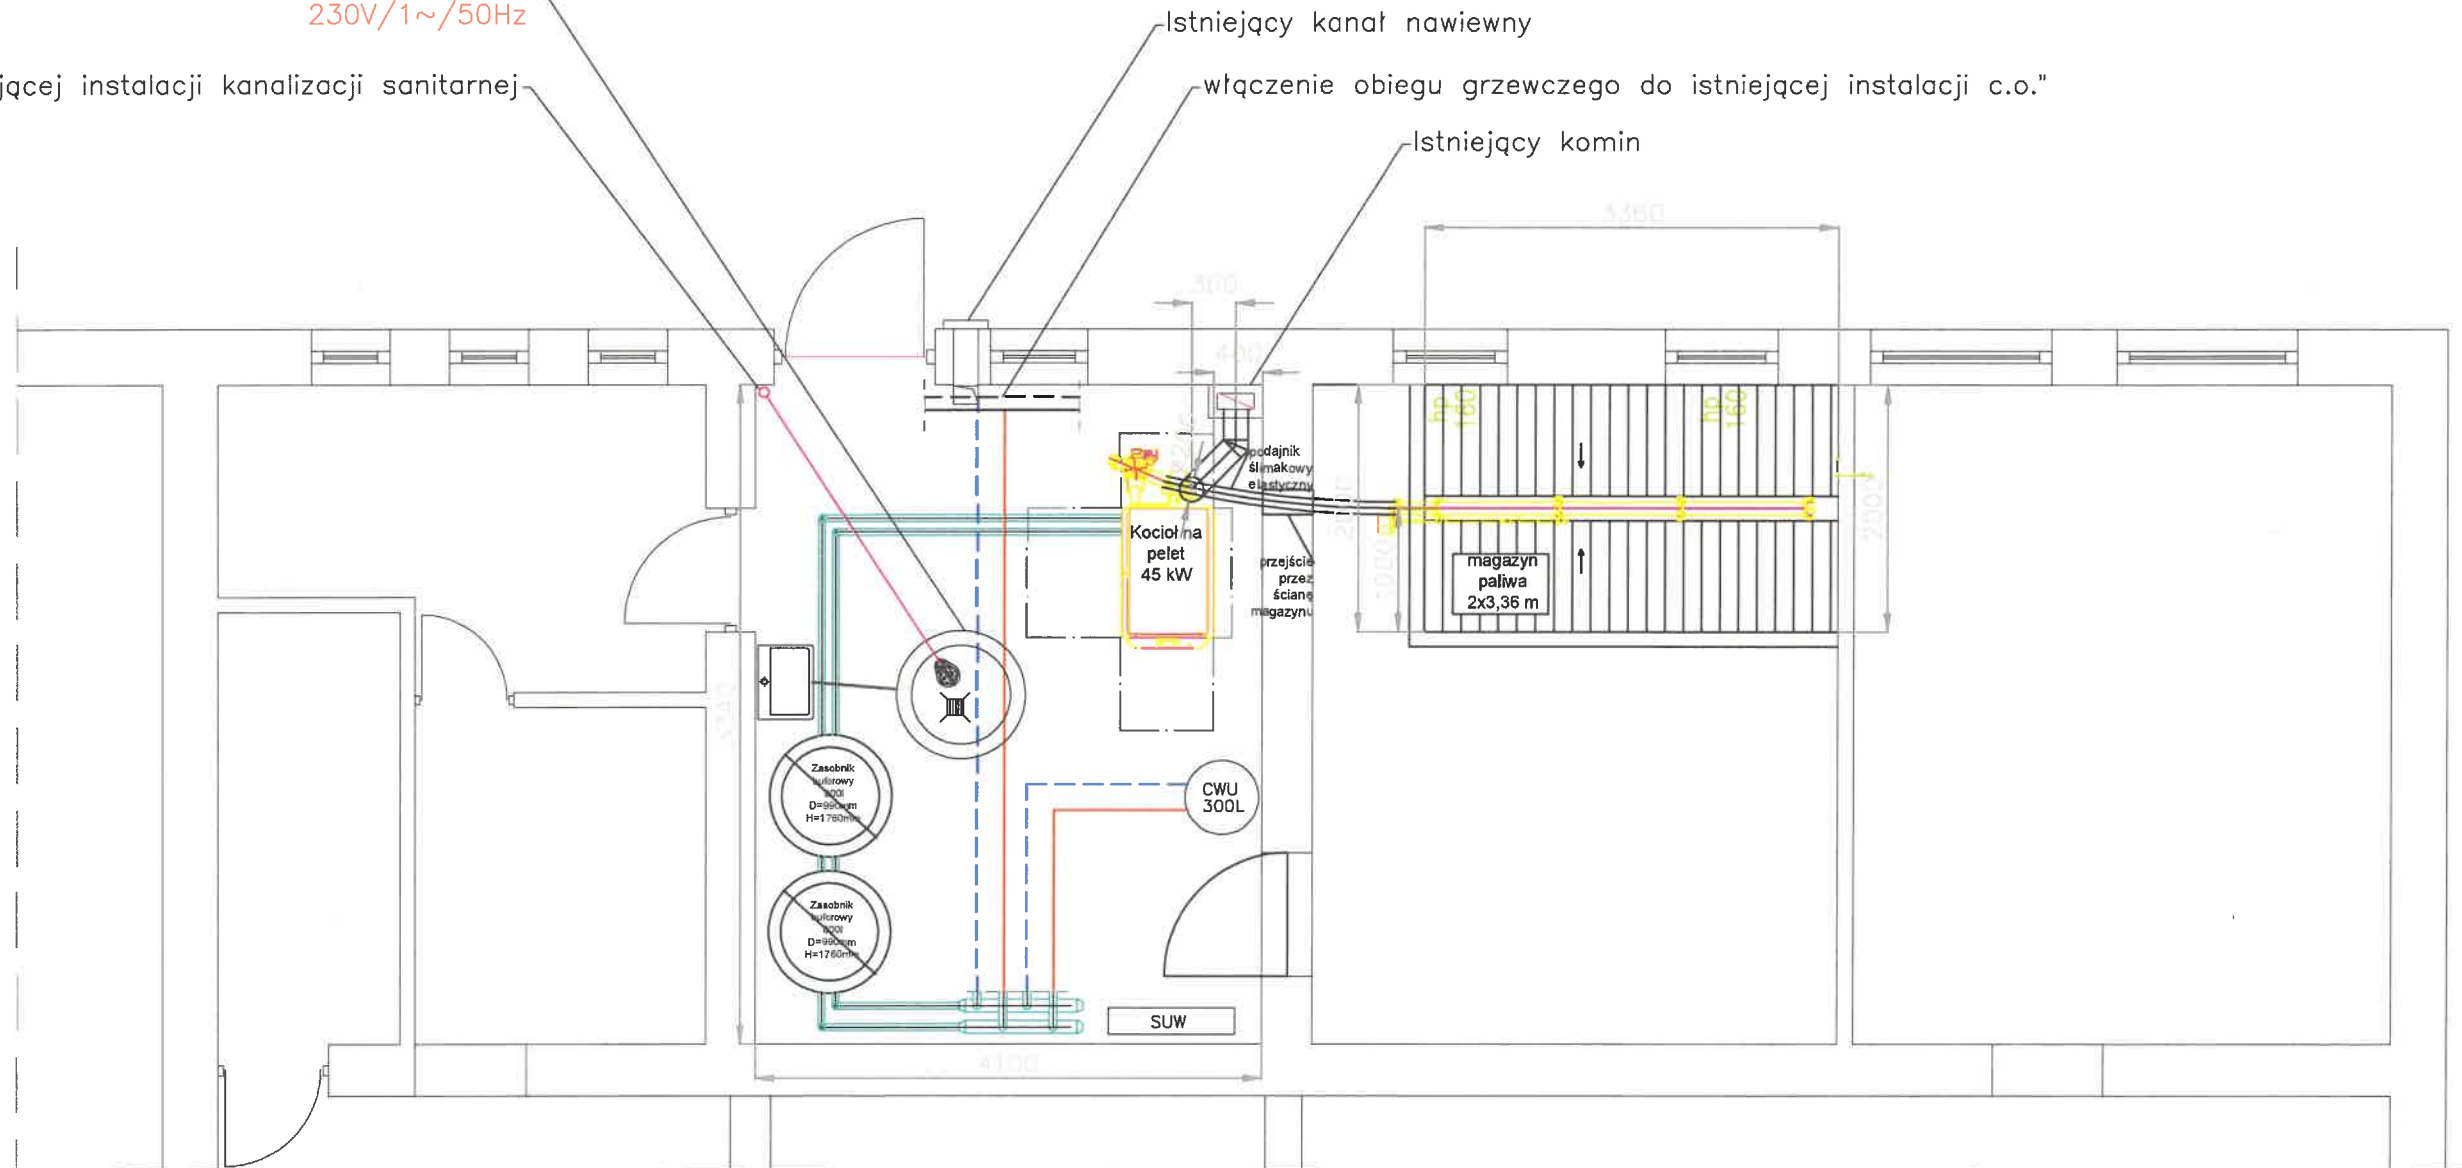

Biuro Projektów: F.U.H. PROJBUD 33-390 ŁĄCKO ŁĄCKO 540 (019) 354 58 56 proj-bud@pro.onet.pl	Nazwa Obiektu: TERMOMODERNIZACJA BUDYNKU OSP OLSZANA	
	Adres Obiektu: DZ. NR EW. 261/2, OBR. OLSZANA, GMINA PODEGRODZIE	
	Inwestor: GMINA PODEGRODZIE, 33-386 PODEGRODZIE 248	
	Skala: 1:50	
Nr Rys: IS-1	Przedmiot rysunku: KOTŁOWNIA NA BIOMASE - RZUT KOTŁOWNI	
Projektant: mgr inż. TOMASZ DĄBROWSKI Upr. konstr.-bud. Nr. GAS.834/A-21/86	Data: PAŹDZIERNIK 2025	Opracowanie: PROJEKT WYKONAWCZY BRANŻY SANITARNEJ Sporządzający:

mgr inż. TOMASZ DĄBROWSKI
Upr. konstr.-bud. Nr. GAS.834/A-21/86
Upr. inst. wod.-kan., c.o., gaz, do proj.
i kier. rob. bez ogr. Nr. MAP/0499/PWOS/12