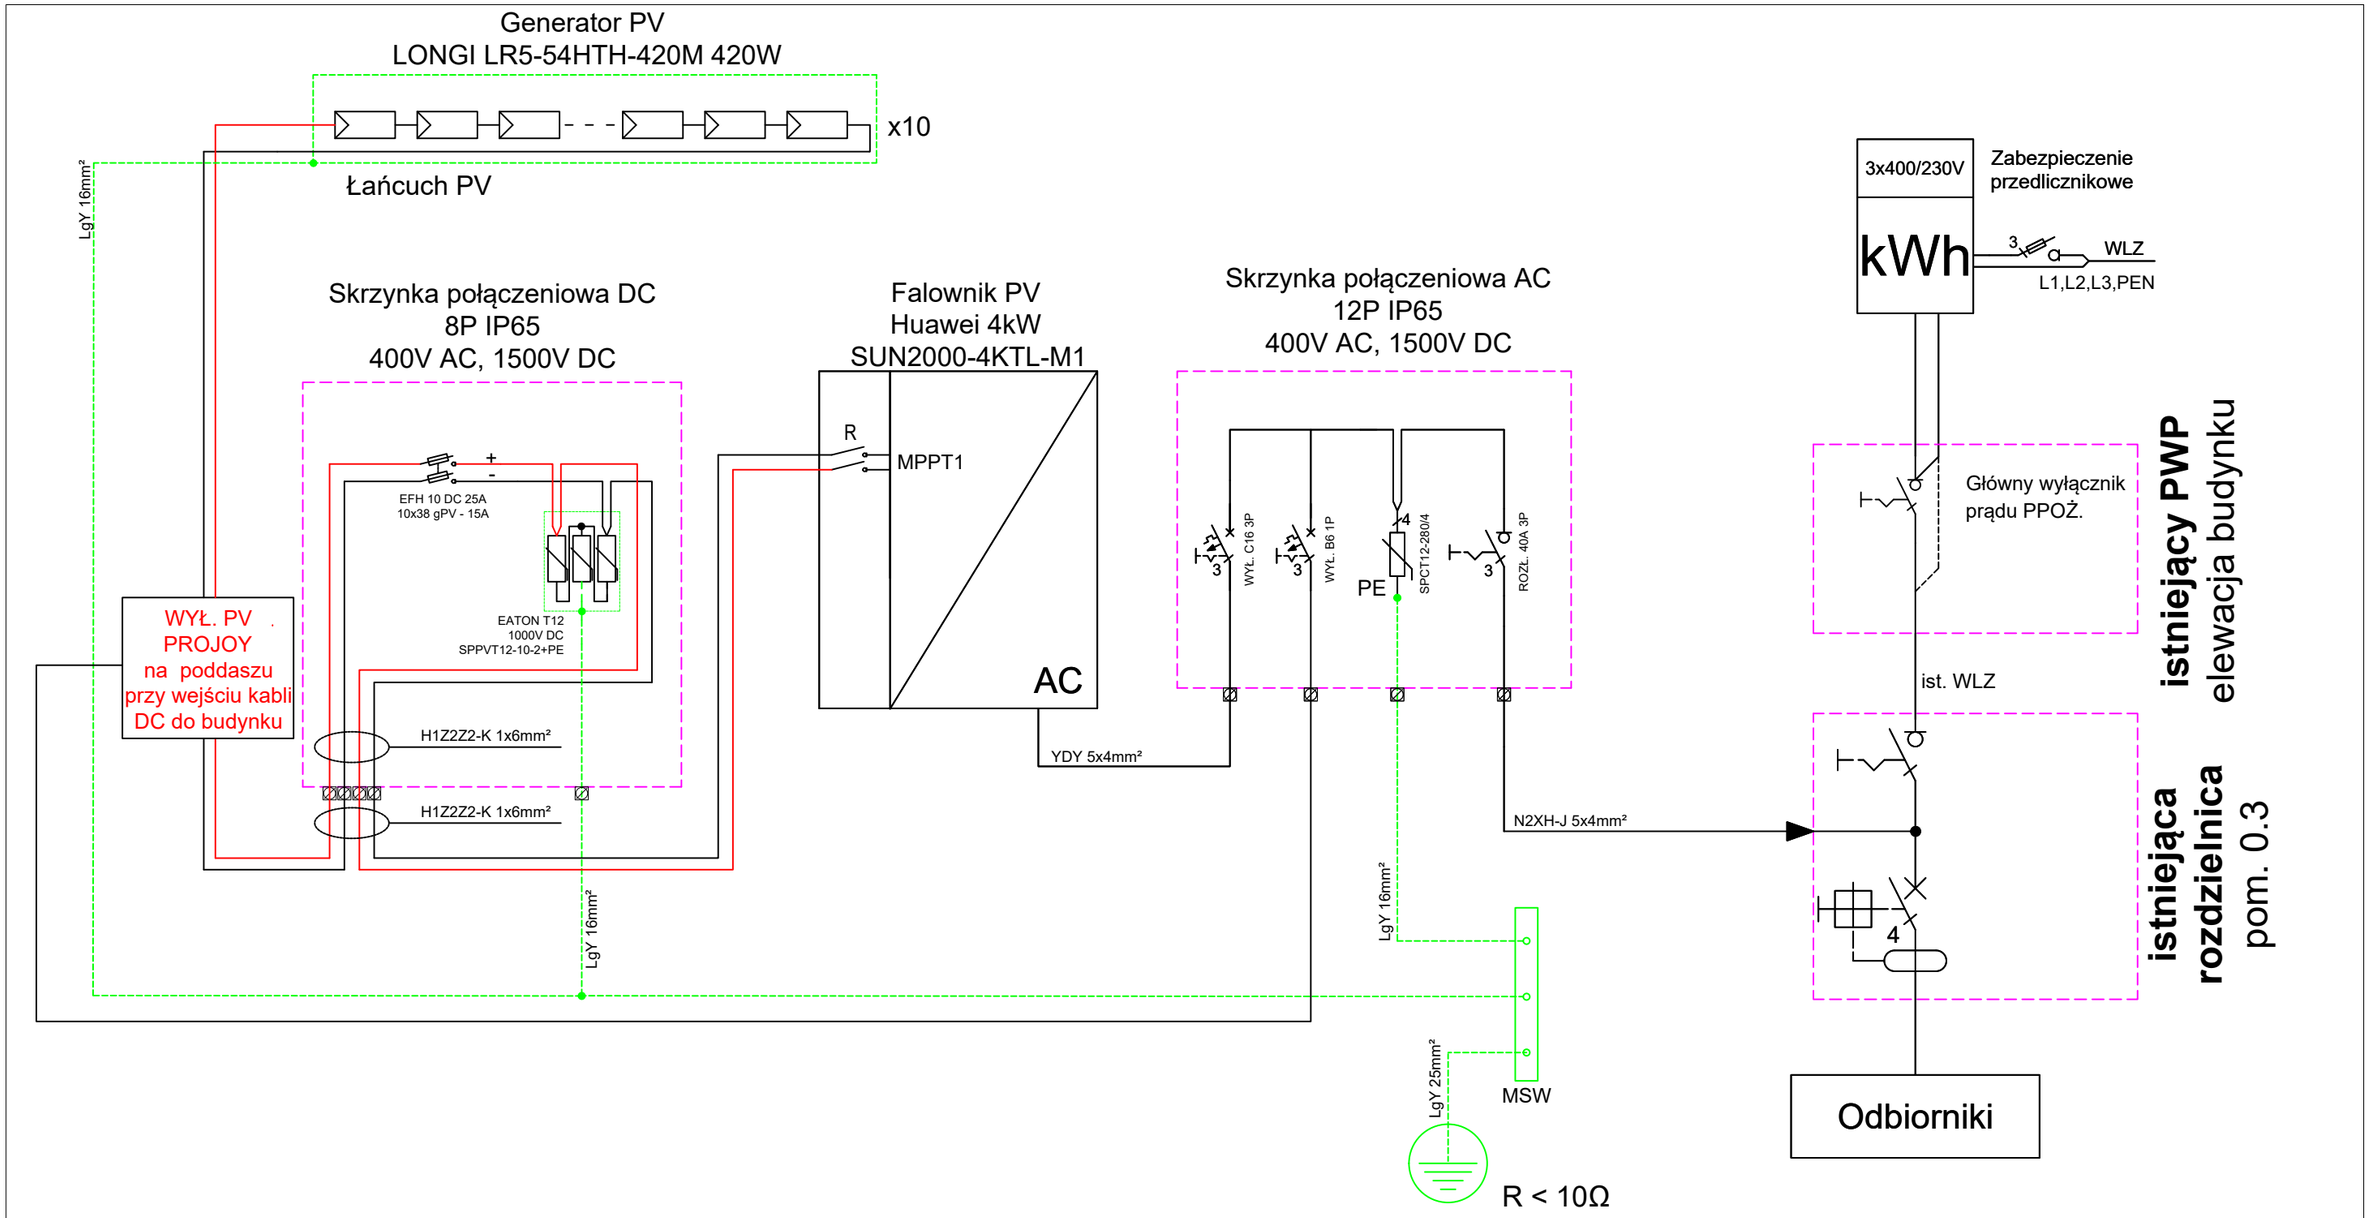

Rozdzielnica AC2

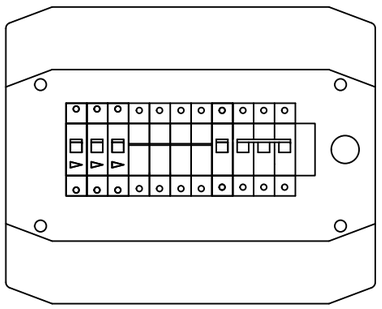

Rozdzielnica DC

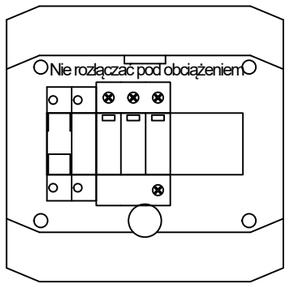

istniejący PWP
elewacja budynku

projekt : Termomodernizacja budynku Ochotniczej Straży Pożarnej w miejscowości Olszana - budowa instalacji fotowoltaicznej i odgromowej			*temat rys. :* SCHEMAT ELEKTRYCZNY INSTALACJI FOTOWOLTAICZNEJ
inwestor : GMINA PODEGRODZIE Podegrodzie 248 33-386 Podegrodzie	*opracowanie :* elektryczne	*projektant elektr.:* mgr inż. Dawid Laskosz uprawnienia budowl. nr ewid. OPL/2080/PWBE/22, OPL/IE/0078/22	*data :* PAŹDZIERNIK 2025
adres inwestycji : Olszana 250 33-386 Podegrodzie	*faza projektu :* projekt techniczny	*sprawdzaj. elektr.:* mgr inż. Artur Obrzut uprawnienia budowl. nr ewid. MAP/0405/PBE/18, MAP/IE/0039/19	*nr rys. :* E-01 / *skala :* 1:100