

Elewacja północna

1:100




Elewacja wschodnia

1:100



Elewacja południowa

1:100

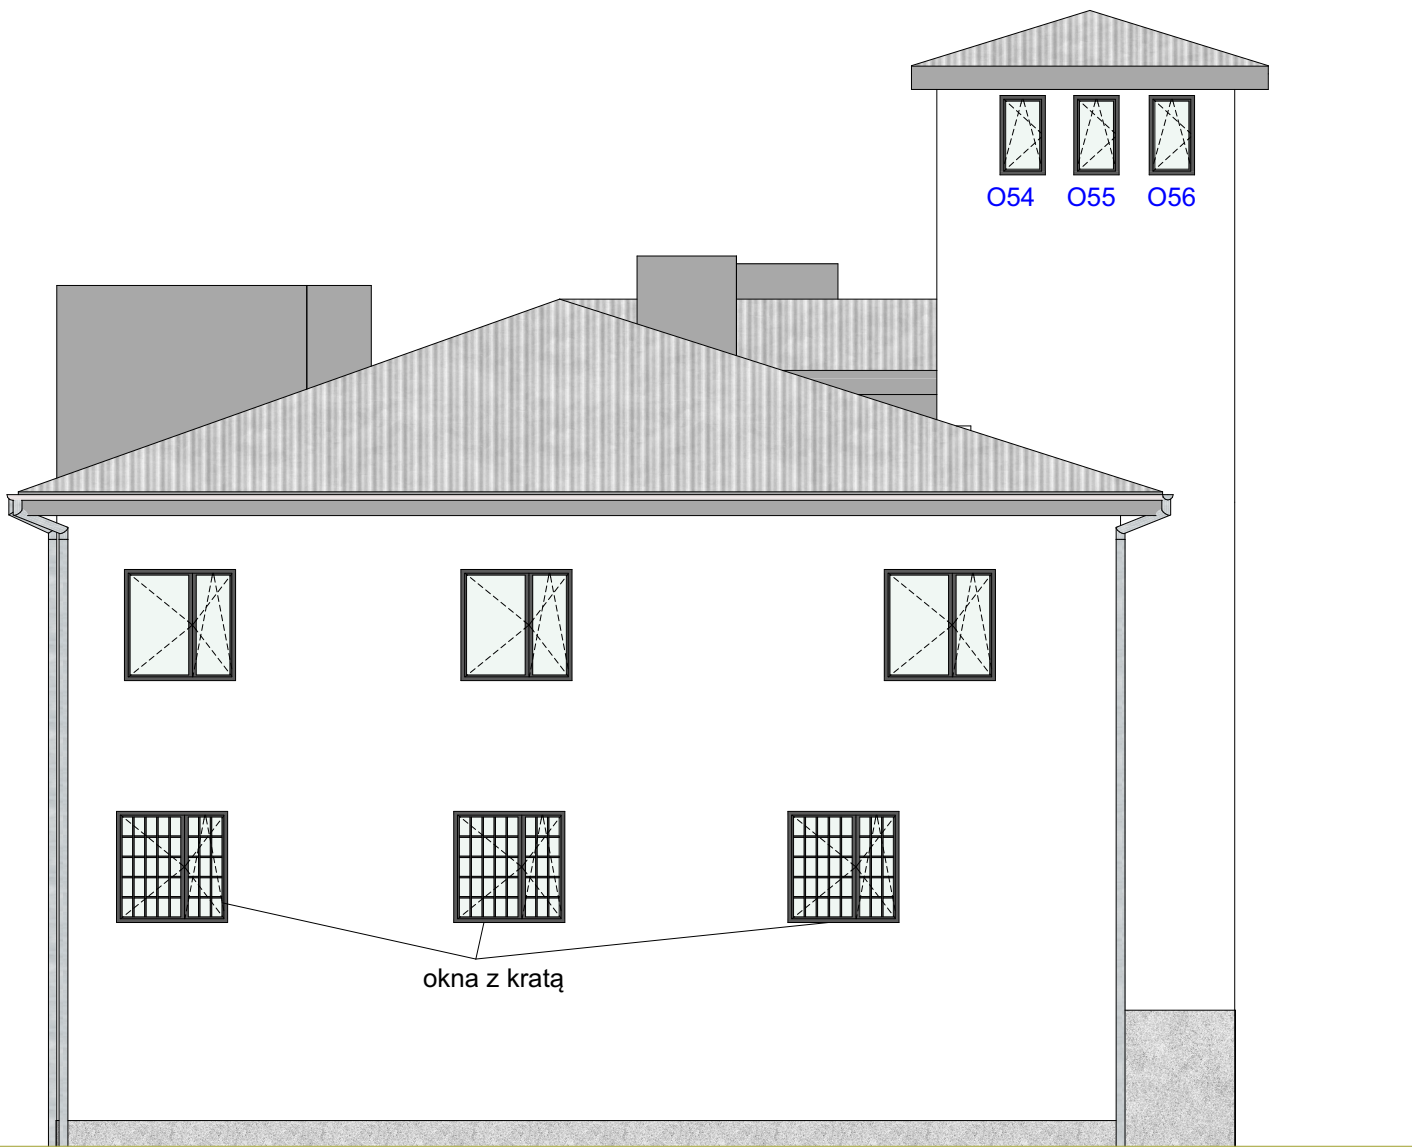

Elewacja zachodnia

1:100

otwory do zamurowania

ściany tynk silikonowy wyprawa elewacyjna biały ciepły F101

tynk mozaikowy jasny szary ral 7045

prarapety blacha [powlekana 0,7mm Ral 7016

Rury spustowe fi 12 RAL 7016
Rynny fi 15 RAL 7016

Podsiębitka blacha niskoprofilowa
T8-0,5mm RAL 7016

Biurowiektów:	Nazwa Ojektu:		
PROJ BUD	Termomodernizacja budynku OSP Olszana		
33-390 ŁĄCKO ŁĄCKO 940 (018) 354 63 56 proj-bud@pro.onet.pl	Adres Ojektu:	dz.nr. 261/2 Olszana	
	Inwestor:	Gmina Podegrodzie 33-386 Podegrodzie 248	
Skala:	1:100	Prze dmiot rysu nku:	ELEWACJE
Nr Rys:	A.05	Data:	10.2025
		Opracowan ie:	Termomodernizacja
Projektant br. architektonicznej:			
mgr inż. arch. Dawid Ćwiertniewicz MPOIA/070/2019 MP-2547			