


zestawienie powierzchni użytkowej		
-1.01	wiatrołap	7.66
-1.02	pomieszczenie techniczne	4.50
-1.03	pomieszczenie techniczne	4.63
-1.04	schody	4.90
-1.05	komunikacja	20.02
-1.06	toaleta	5.18
-1.07	pomieszczenie techniczne	6.42
-1.08	pomieszczenie techniczne	8.60
-1.09	kotłownia	21.89
-1.10	pomieszczenie techniczne	22.75
-1.11	pomieszczenie techniczne	23.34
-1.12	pomieszczenie techniczne	48.00
-1.13	pomieszczenie techniczne	12.48
	łącznie	190.36

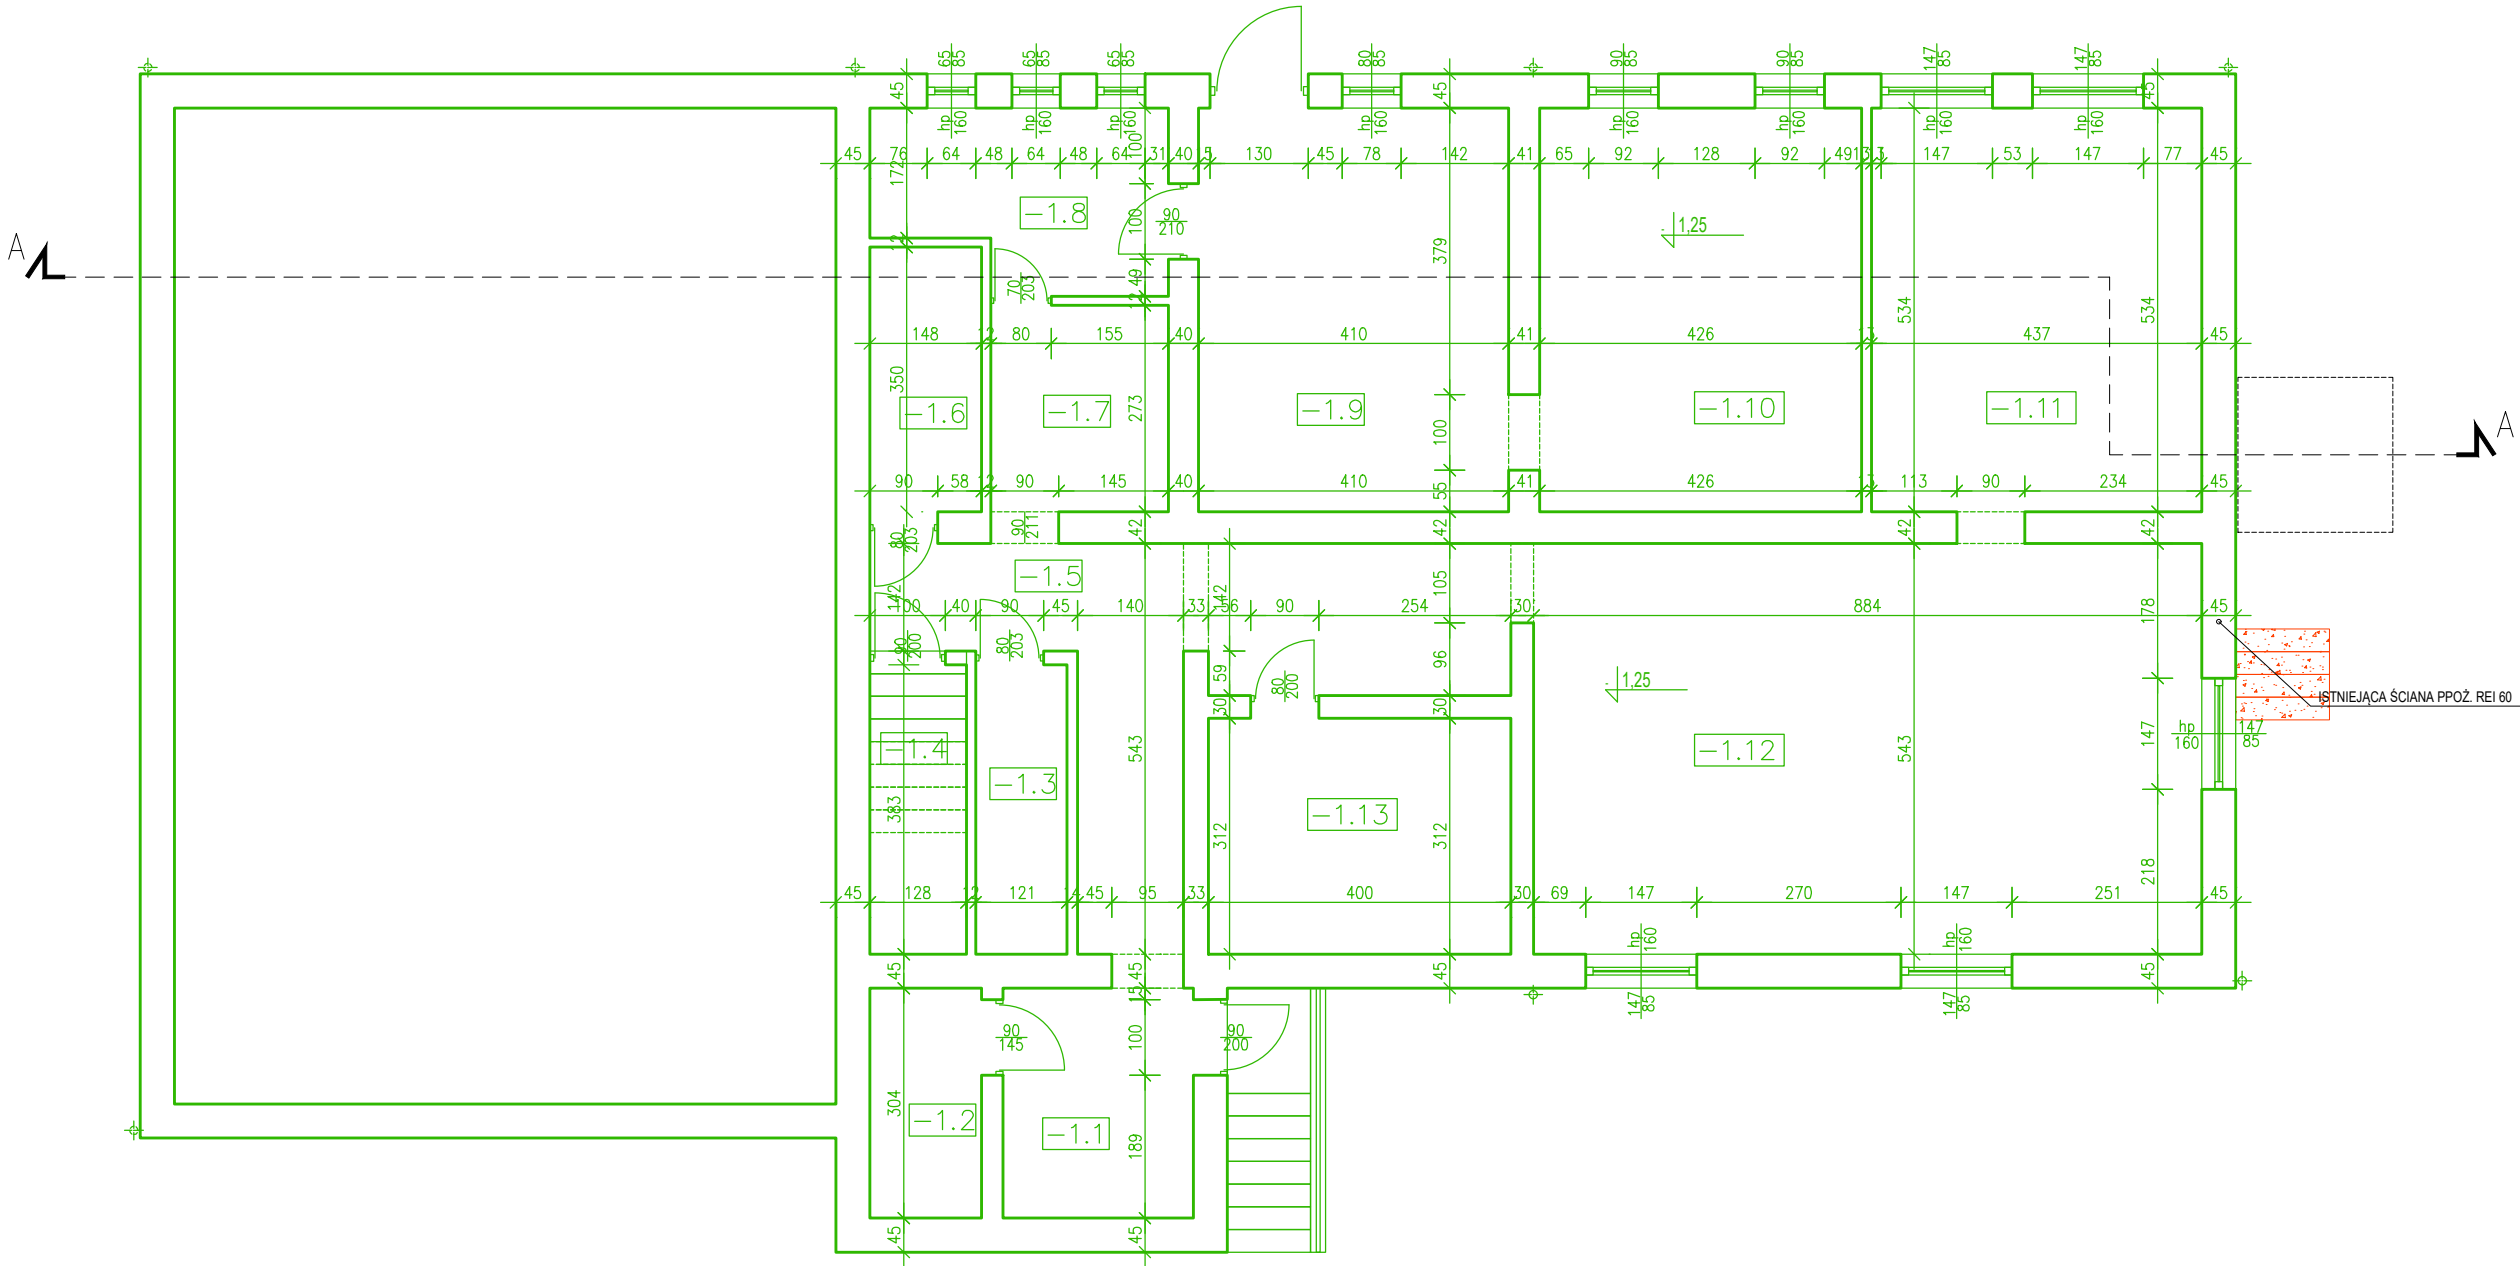

- ŚCIANY I ELEMENTY BUDYNKU DO WYBURZENIA
- ISTNIEJĄCE ŚCIANY BUDYNKU
- ISTNIEJĄCE ELEMENTY BUDYNKU, T.J. SCHODY, KOMINY, ELEMENTY KONSTRUKCYJNE DACHU, DETALE ELEWACJI
- PROJEKTOWANE ŚCIANY BUDYNKU, T.J. ŚCIANY SZYBU WIDNOWEGO
- PROJEKTOWANE ELEMENTY BUDYNKU, T.J. ELEMNTY SZYBU WIDNOWEGO - ZADASZENIE, DRZWI, WIDOK ELEWACJI, ITP.

UWAGI:

- PROJEKT BRANŻY ARCHITEKTONICZNEJ NALEŻY CZYTAĆ ŁĄCZNIE Z PROJEKTMI BRANŻOWYMI
- WSZYSTKIE KLUCZOWE WYMIARY PRZED WYKONANIEM NALEŻY SPRAWDZIĆ NA BUDOWIE

NAZWA OBIEKTU BUDOWLANEGO:		
ROZBIÓRKA SCHODÓW ZEWNĘTRZNYCH BUDYNKU OCHOTNICZEJ STRAŻY POŻARNEJ, A TAKŻE ROZBUDOWA O SZYB WIDOWY (PLATFORMY DLA NIEPEŁNOSPRAWNYCH).		
INWESTOR:		
Gmina Podegrodzie Podegrodzie 248 33-386 Podegrodzie		
USYTOWANIE ZAMIERZENIA BUD.		
dz. nr 261/2 w Podegrodziu, obr. Olszana [0008]		
TYTUŁ RYSUNKU:	SKALA:	NUMER:
Rzut piwnic	1:100	1
PROJEKTANT GŁÓWNY		
mgr inż. arch. Anna Stawiarska uprawnienia budowlane do projektowania i kierowania robotami na budowie (bez ograniczeń w specjalności architektonicznej) MPOIA/024/2016, MPOIA/059/2021		
PROJEKTANT SPRAWDZAJĄCY		
mgr inż. arch. Jakub Potoczak uprawnienia budowlane do projektowania bez ograniczeń w specjalności architektonicznej GPA-7342-128/94		
DATA:		
maj 2025 r.		