


ELEWACJA PÓŁNOCNO - WSCHODNIA

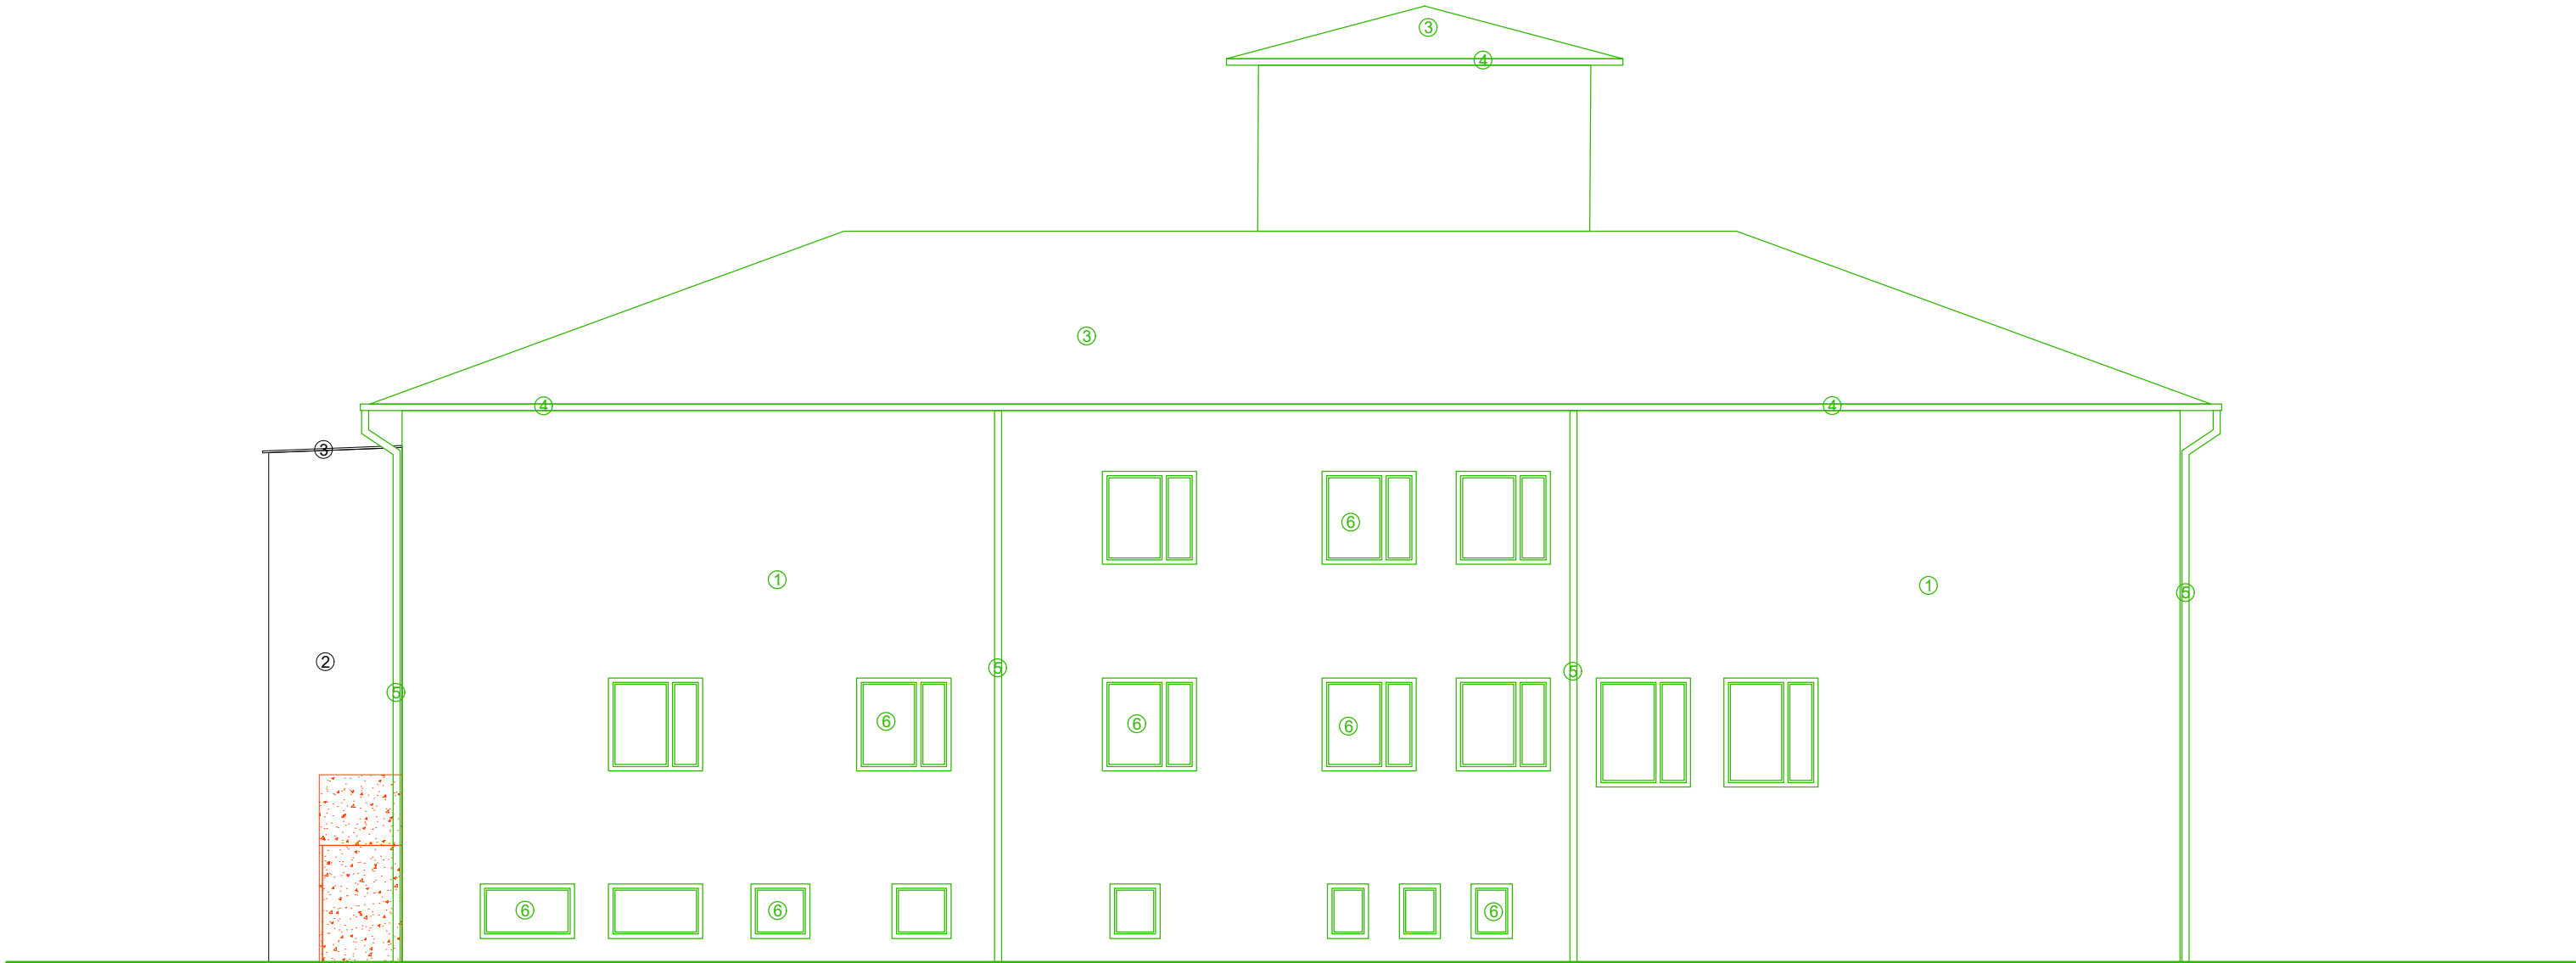

- ŚCIANY I ELEMENTY BUDYNKU DO WYBURZENIA
- ISTNIEJĄCE ŚCIANY BUDYNKU
- ISTNIEJĄCE ELEMENTY BUDYNKU, T.J. SCHODY, KOMINY, ELEMENTY KONSTRUKCYJNE DACHU, DETALE ELEWACJI
- PROJEKTOWANE ŚCIANY BUDYNKU, T.J. ŚCIANY SZYBU WIDNOWEGO
- PROJEKTOWANE ELEMENTY BUDYNKU, T.J. ELEMENTY SZYBU WIDNOWEGO - ZADASZENIE, DRZWI, WIDOK ELEWACJI, ITP.

UWAGI:

- PROJEKT BRANŻY ARCHITEKTONICZNEJ NALEŻY CZYTAĆ ŁĄCZNIE Z PROJEKTAMI BRANŻOWYMI
- WSZYSTKIE KLUCZOWE WYMIARY PRZED WYKONANIEM NALEŻY SPRAWDZIĆ NA BUDOWIE

- ① tynk cienkowarstwowy
- ② tynk cienkowarstwowy
- ③ pokrycie dachu - blacha
- ④ obróbka blacharska - blacha
- ⑤ rynny, rury spustowe
- ⑥ okna, drzwi PCV -podziały wewnątrz okien
- ⑦ okna, drzwi PCV -podziały wewnątrz okien
- ⑧ drzwi PCV
- ⑨ drzwi windy

- kolor jasny pomarańczowy
- kolor ceglasty
- kolor jasny szary
- kolor jasny szary
- kolor ciemno brązowy
- kolor zielony
- kolor czerwony
- kolor srebrny - wg producenta

|  |                 |             |
|--|-----------------|-------------|
| NAZWA OBIEKTU BUDOWLANEGO:<br>ROZBIÓRKA SCHODÓW ZEWNĘTRZNYCH BUDYNKU OCHOTNICZEJ STRAŻY POŻARNEJ, A TAKŻE ROZBUDOWA O SZYB WIDOWY (PLATFORMĘ DLA NIEPEŁNOSPRAWNYCH).   |                 |             |
| INWESTOR:<br>Gmina Podegrodzie<br>Podegrodzie 248<br>33-386 Podegrodzie  |                 |             |
| USYTOWANIE ZAMIERZENIA BUD.<br>dz. nr 261/2 w Podegrodziu, obr. Olszana [0008]   |                 |             |
| TYTUŁ RYSUNKU:<br>Elewacja północno-wschodnia  | SKALA:<br>1:100 | NUMER:<br>7 |
| PROJEKTANT GŁÓWNY<br>mgr inż. arch. Anna Stawiarska<br>uprawnienia budowlane do projektowania i kierowania robotami na budowie (bez ograniczeń w specjalności architektonicznej)<br>MPOIA/024/2016, MPOIA/059/2021 |                 |             |
| PROJEKTANT SPRAWDZAJĄCY<br>mgr inż. arch. Jakub Potoczek<br>uprawnienia budowlane do projektowania bez ograniczeń w specjalności architektonicznej<br>GPA-7342-128/94  |                 |             |
| DATA:<br>maj 2025 r.   |                 |             |