


SCHEMAT IDEOWY ROZBUDOWY POŁĄCZEŃ WYRÓWNAWCZYCH W OSP OLSZANA

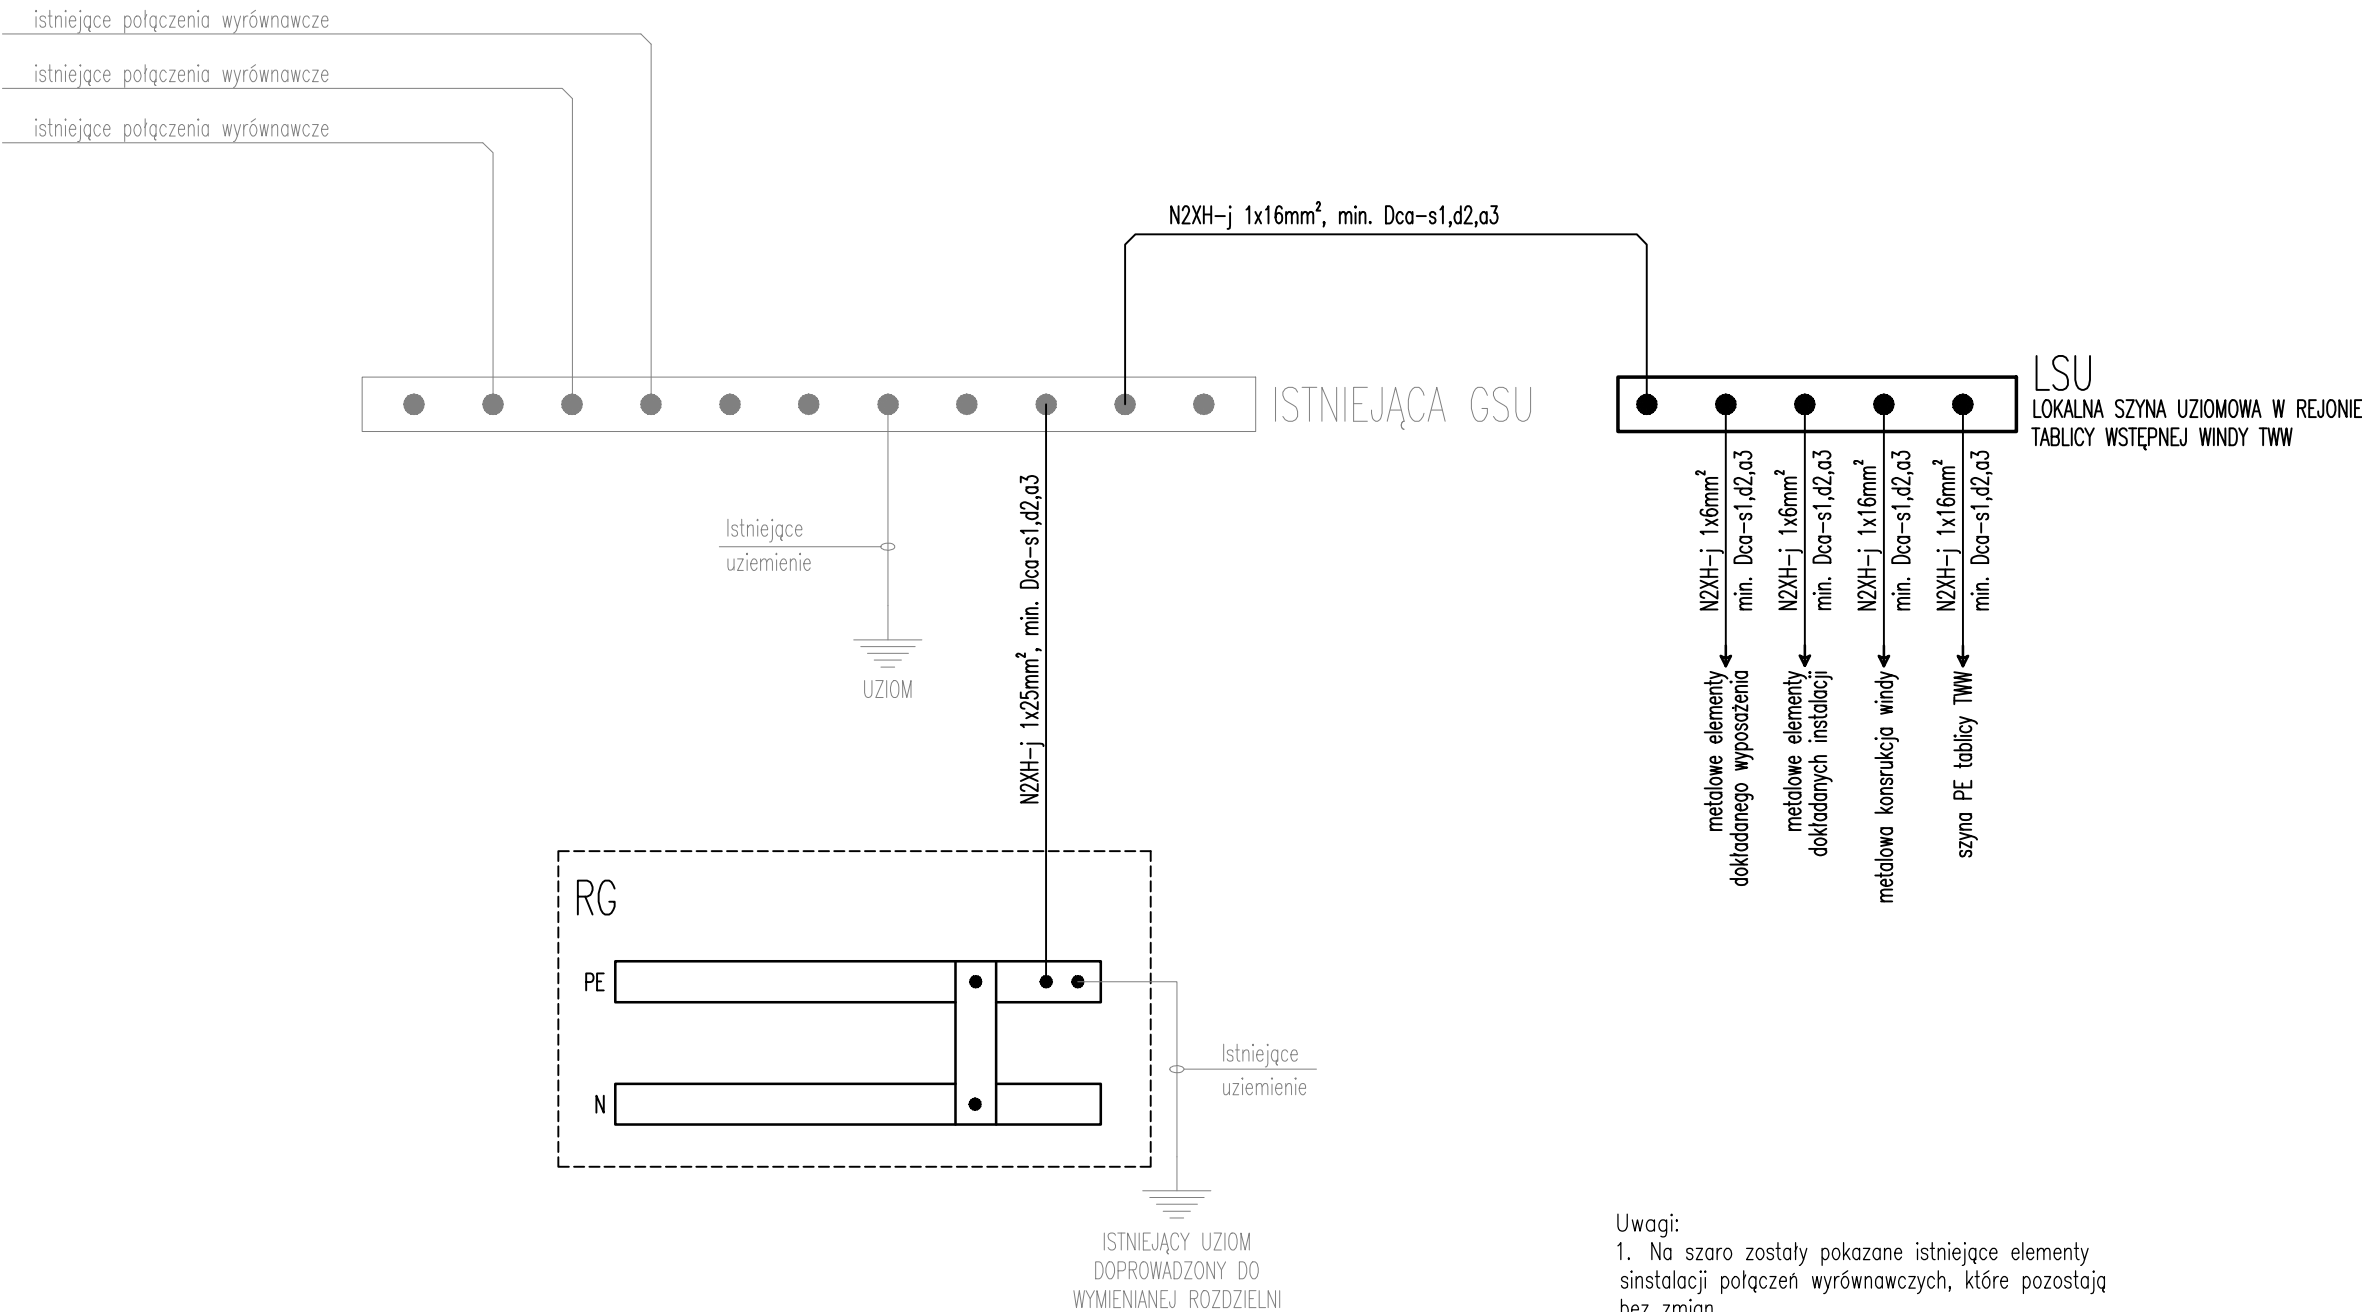

- Uwagi:
1. Na szaro zostały pokazane istniejące elementy instalacji połączeń wyrównawczych, które pozostają bez zmian.
 2. Na czarno zostały pokazane elementy projektowane.

NAZWA OBIEKTU BUDOWLANEGO:		
ROZBIÓRKA SCHODÓW ZEWNĘTRZNYCH BUDYNKU OCHOTNICZEJ STRAŻY POŻARNEJ, A TAKŻE ROZBUDOWA O PLATFORMĘ DLA NIEPEŁNOSPRAWNYCH.		
INWESTOR:		
Gmina Podegrodzie Podegrodzie 248 33-386 Podegrodzie		
USYTOWANIE ZAMIERZENIA BUD.		
dz. nr 261/2 w Podegrodziu, obr. Olszana [0008]		
TYTUŁ RYSUNKU:	SKALA:	NUMER:
SCHEMAT POŁĄCZEŃ WYRÓWNAWCZYCH	-	E-1.04
PROJEKTANT		
mgr inż. Bartłomiej Szumacher uprawnienia budowlane do projektowania w specjalności instalacyjnej w zakresie sieci, instalacji i urządzeń elektrycznych i elektroenergetycznych bez ograniczeń. Nr ewid. MAP/0062/PBE/17		
SPRAWDZAJĄCY		
mgr inż. Łukasz Biedroń uprawnienia budowlane do projektowania bez ograniczeń w specjalności instalacyjnej w zakresie sieci, instalacji i urządzeń elektrycznych i elektroenergetycznych. Nr ewid. MAP/0036/POOE/10		
DATA:		
maj 2025 r.		