


SCHEMAT IDEOWY ROZBUDOWY POŁĄCZEŃ WYRÓWNAWCZYCH W OSP OLSZANA

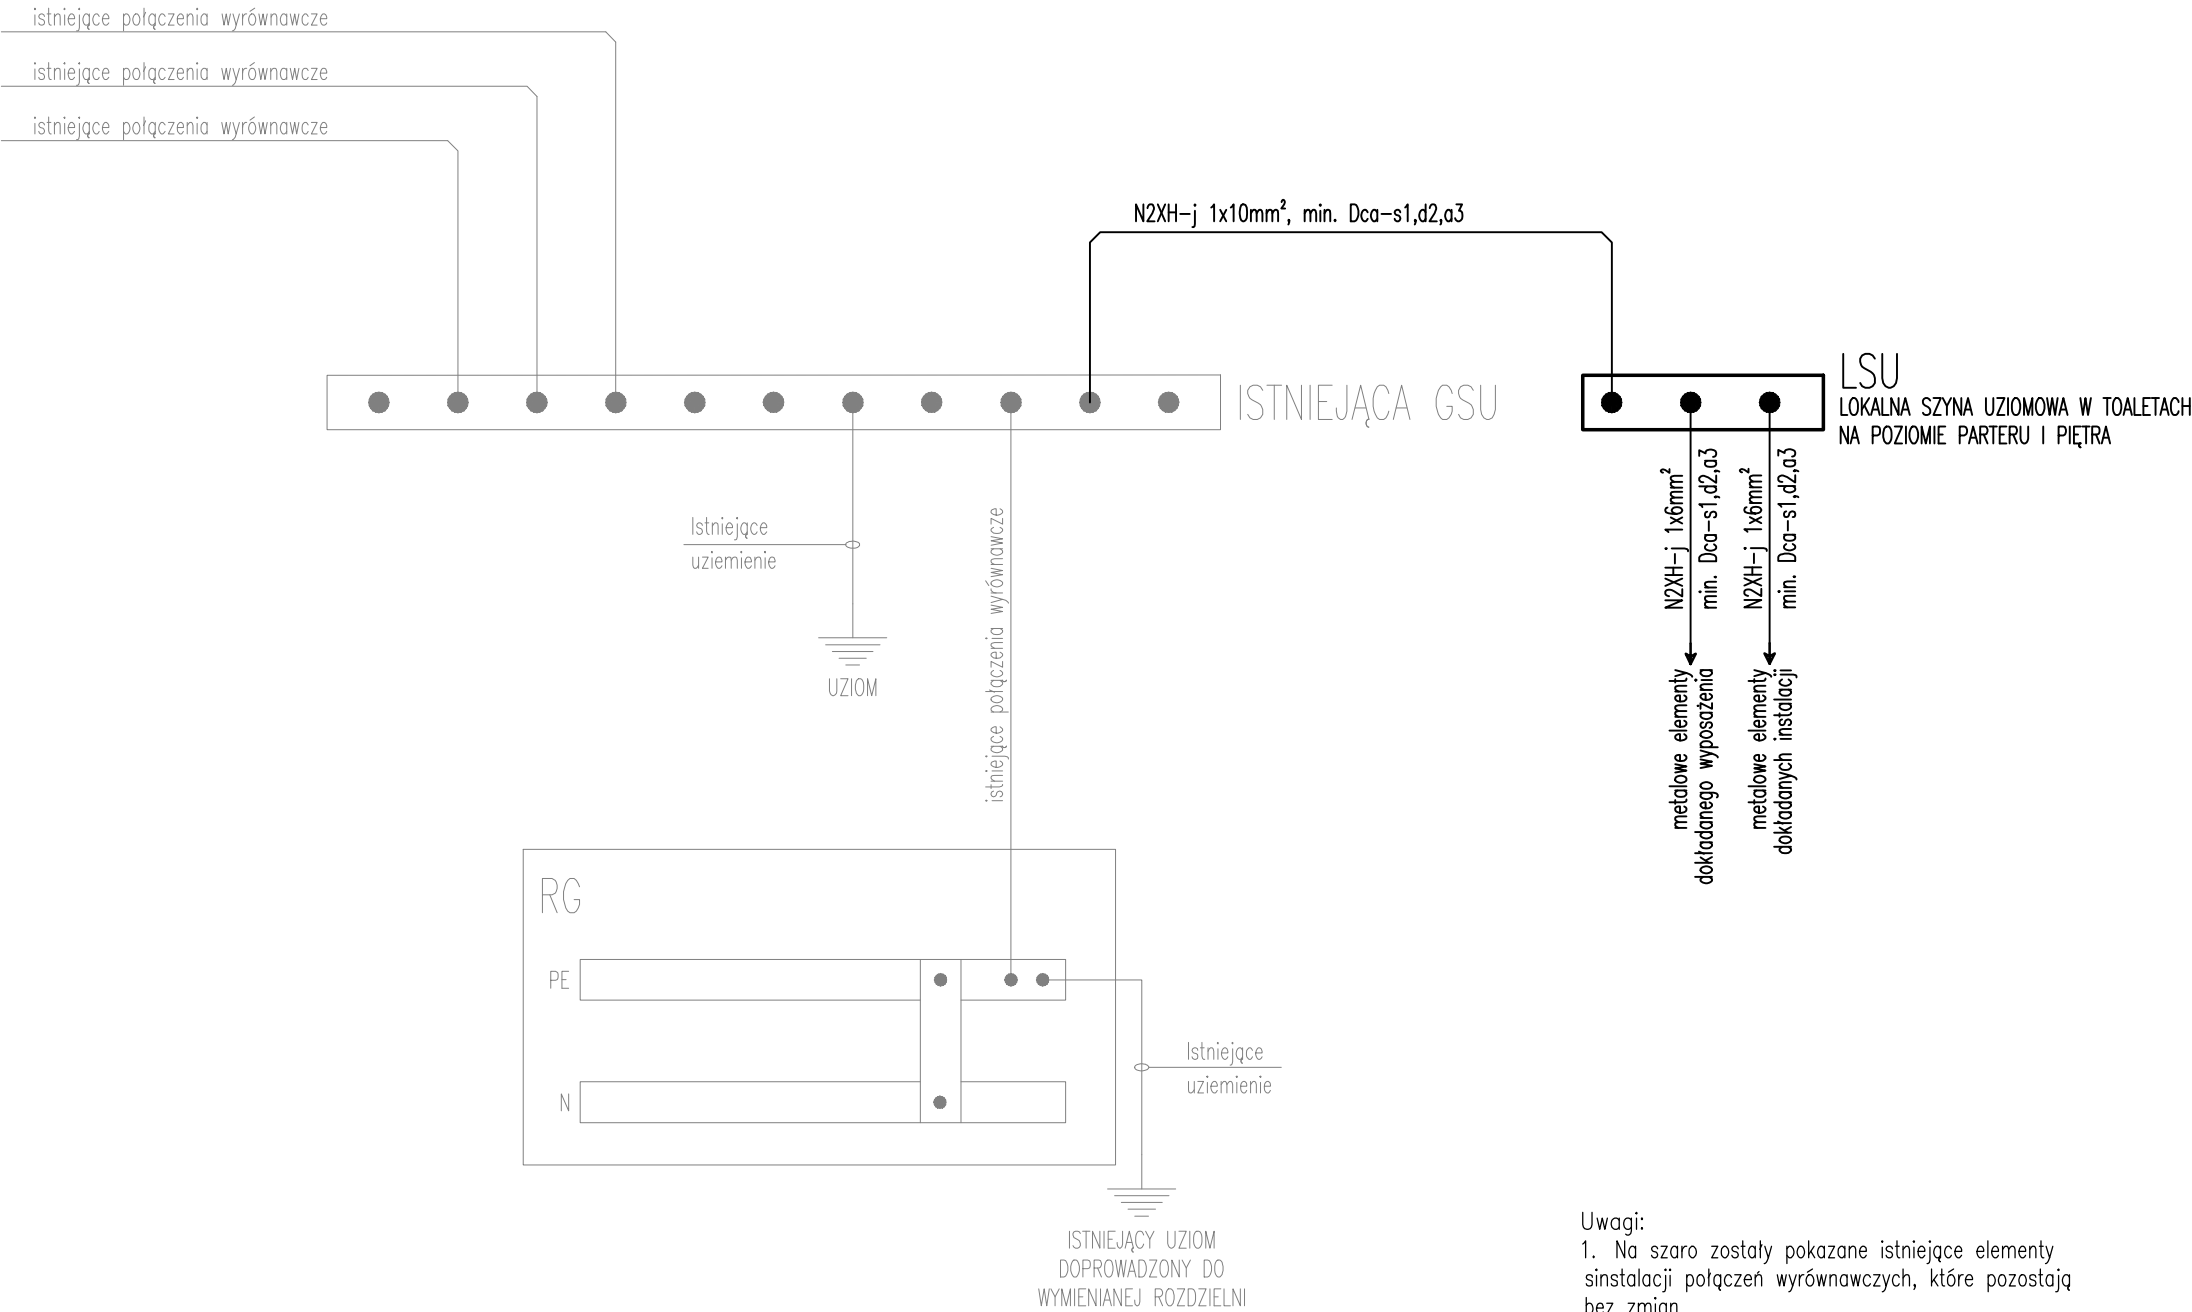

Uwagi:

1. Na szaro zostały pokazane istniejące elementy instalacji połączeń wyrównawczych, które pozostają bez zmian.
2. Na czarno zostały pokazane elementy projektowane.

| | | |
|---|--------|--------|
| NAZWA OBIEKTU BUDOWLANEGO: | | |
| REMONT TOALET ORAZ KOMUNIKACJI NA POZIOMACH PARTERU I PIĘTRA W BUDYNKU OCHOTNICZEJ STRAŻY POŻARNEJ W OLSZANIE. | | |
| INWESTOR: | | |
| Gmina Podegrodzie Podegrodzie 248 33-386 Podegrodzie | | |
| USYTOWANIE ZAMIERZENIA BUD. | | |
| dz. nr 261/2 w Podegrodziu, obr. Olszana [0008] | | |
| TYTUŁ RYSUNKU: | SKALA: | NUMER: |
| SCHEMAT POŁĄCZEŃ WYRÓWNAWCZYCH | - | E-1.03 |
| PROJEKTANT | | |
| mgr inż. Bartłomiej Szumacher uprawnienia budowlane do projektowania w specjalności instalacyjnej w zakresie sieci, instalacji i urządzeń elektrycznych i elektroenergetycznych bez ograniczeń. Nr ewid. MAP/0062/PBE/17 | | |
| DATA: | | |
| maj 2025 r. | | |