


mgr inż. arch. Dawid Cwiertniewicz
uprawnienia budowlane w specjalności
architektonicznej, bez ograniczeń, nr
154/1
MPEK.070/2019

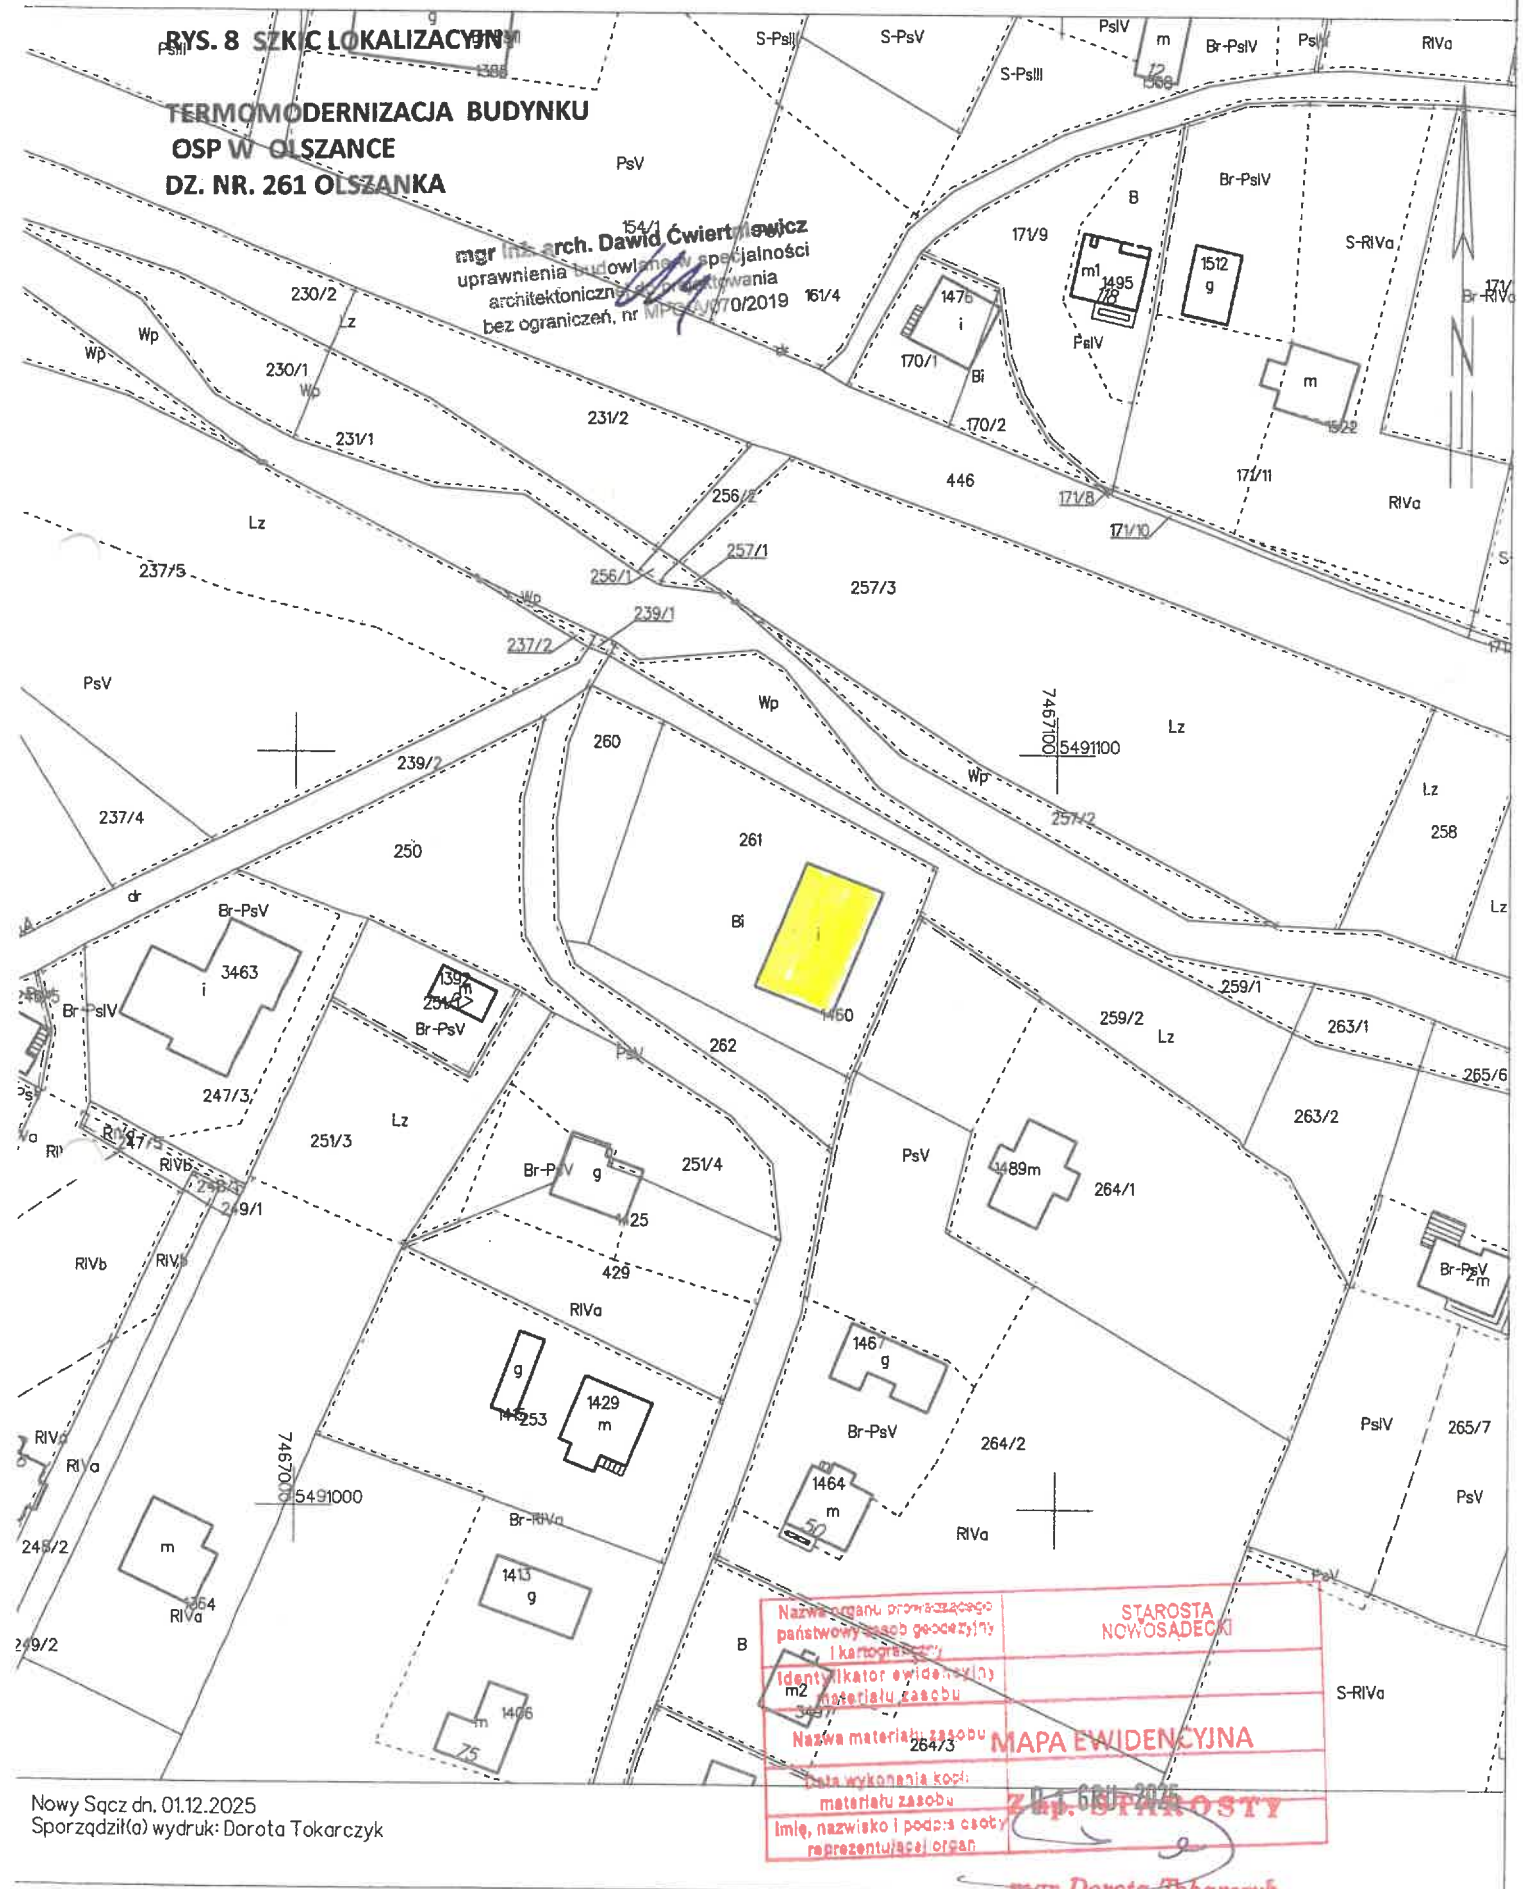

Nowy Sącz dn. 01.12.2025
Sporządził(a) wydruk: Dorota Tokarczyk

mgr Dorota Tokarczyk
REFERENT