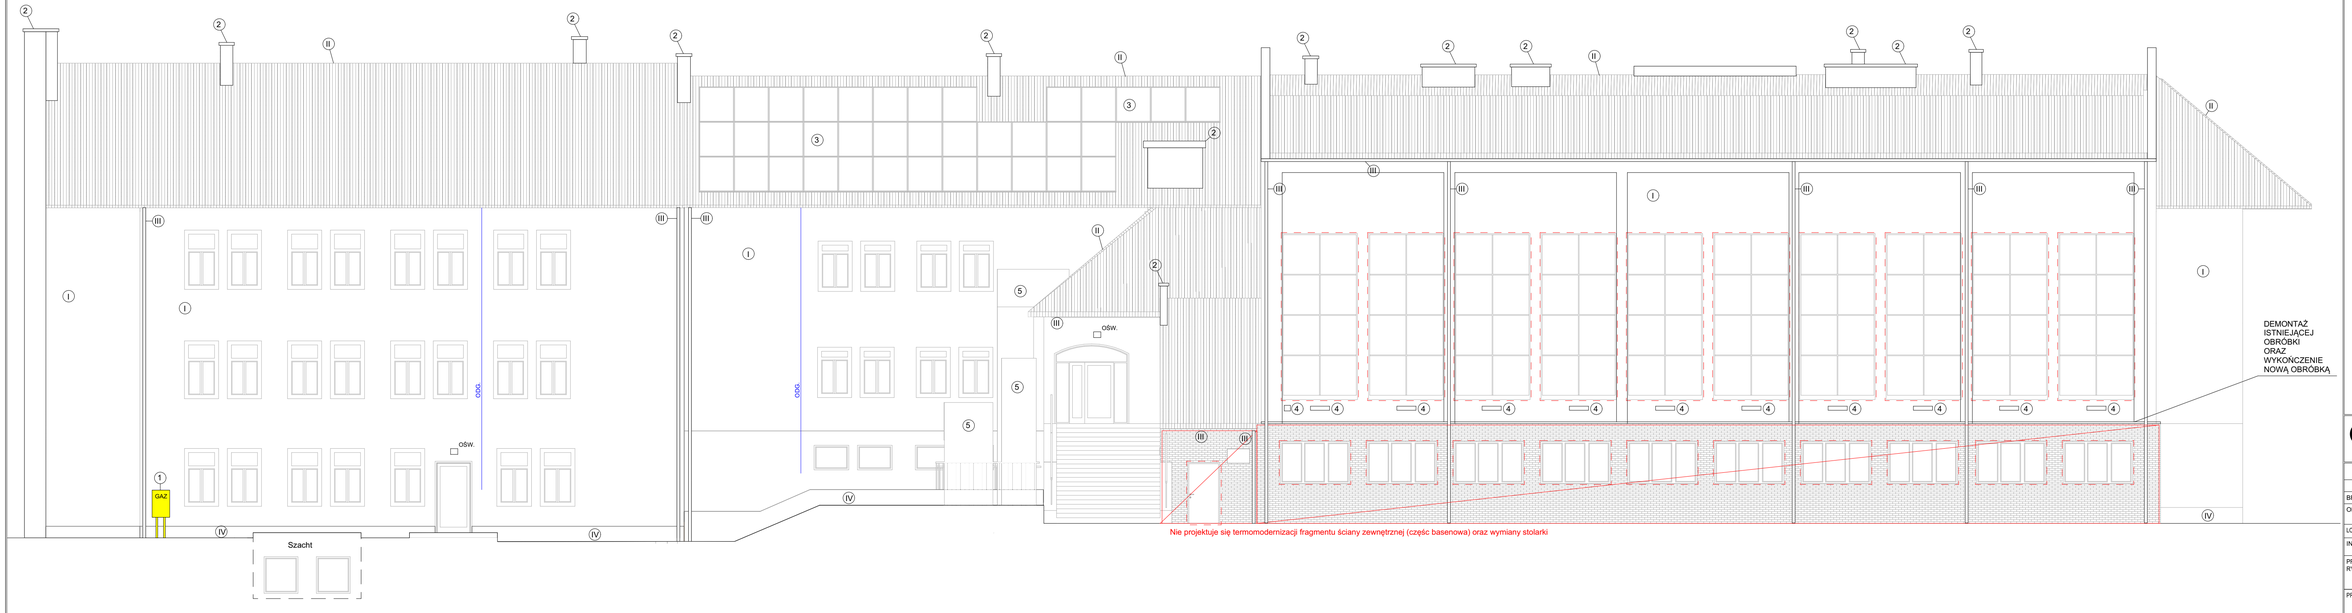

Elewacja zachodnia
skala 1:100

LEGENDA:

- OŚW. - ISTNIEJĄCE OŚWIETLENIE ZEWN.
- ODGR. - ISTNIEJĄCA INSTALACJA ODGROMOWAPODLEGAJĄCA WYMIANIE
- STOLARKA ZEWNĘTRZNA NIE PODLEGAJĄCA WYMIANIE
- (1) SKRZYNKI ELEKTRYCZNE
- (2) NOWE CZAPY KOMINOWE STALOWE ORAZ OKUCIE KOMINÓW BLACHĄ W KOLORZE DACHU (CZERWONY)
- (3) ISTNIEJĄCE PANELE FOTOWOŁTAICZNE
- (4) ISTNIEJĄCE KRATKI WENTYLACYJNE DO WYMIANY
- (5) ISTNIEJĄCE WYRZUTNIE OD CENTRALI BASENOWYCH
- (II) POKRYCIE DACHOWE DO WYMIANY
- (III) RYNNY I RURY SPUSTOWE DO WYMIANY
- (IV) COKÓŁ DO WYMIANY

KOLORYSTYKA:

- (I) TYNK ZEWNĘTRZNY SILIKATOWY W KOLORZE BIAŁYM
- (II) POKRYCIE DACHU - DACHÓWKA CERAMICZNA CZERWONA
- (III) RYNNY I RURY SPUSTOWE STALOWE POWLEKANE W KOLORZE DOPASOWANYM DO POKRYCIA DACHOWEGO (CZERWONE)
- (IV) COKÓŁ Z ELASTYCZNYCH PŁYTEK KLINKIEROWYCH W KOLORZE CZERWONYM

UWAGI:

STOLARKA ZEWNĘTRZNA PCV W KOLORZE BIAŁYM

PARAPETY I OBRÓBKI BLACHARSKIE W KOLORZE DOPASOWANYM DO RUR SPUSTOWYCH (CZERWONE)

investsolid
Jacek Krawczyk, Andrzej Wójcik
32-700 Bochnia, ul.Partyzantów 21

DOKUMENTACJA TECHNICZNA

	TERMOMODERNIZACJA
BRANŻA	ARCHITEKTONICZNA
OBIEKT	SZKOŁA PODSTAWOWA IM. STANISŁAWA LUBOMIRSKIEGO W NOWYM WIŚNICZU
LOKALIZACJA	Dz.866/12 w miejscowości Nowy Wiśnicz
INWESTOR	Urząd Gminy w Nowym Wiśniczu Rynek 38, 32-720 Nowy Wiśnicz
PRZEDMIOT RYSUNKU	Elewacja zachodnia
PROJEKTANT	
ASYSTENT PROJEKTANTA	mgr inż. Ewelina Jagiełka

SKALA	DATA	NR RYS.	SYMBOL
1:100	V 2025	6	A

PRAWA AUTORSKIE ZASTRZEŻONE ZGODNIE Z USTAWĄ Z DNIA 4.02.1994 r.