

Przekrój D-D, Przekrój
ściany piwnic
skala 1:100




Jacek Krawczyk, Andrzej Wójcik
32-700 Bochnia, ul.Partyzantów 21

DOKUMENTACJA TECHNICZNA

BRANŻA	ARCHITEKTONICZNA		
OBIEKT	SZKOŁA PODSTAWOWA IM. STANISŁAWA LUBOMIRSKIEGO W NOWYM WIŚNICZU		
LOKALIZACJA	Dz.866/12 w miejscowości Nowy Wiśnicz		
INWESTOR	Urząd Gminy w Nowym Wiśniczu Rynek 38, 32-720 Nowy Wiśnicz		
PRZEDMIOT RYSUNKU	Przekrój D-D, Przekrój ściany piwnic		
PROJEKTANT			
ASYSTENT PROJEKTANTA	mgr inż. Ewelina Jagielka		
SKALA	DATA	NR RYS.	SYMBOL
1:100	VI 2025	11	A

PRAWA AUTORSKIE ZASTRZEŻONE ZGODNIE Z USTAWĄ Z DNIA 4.02.1994 r.

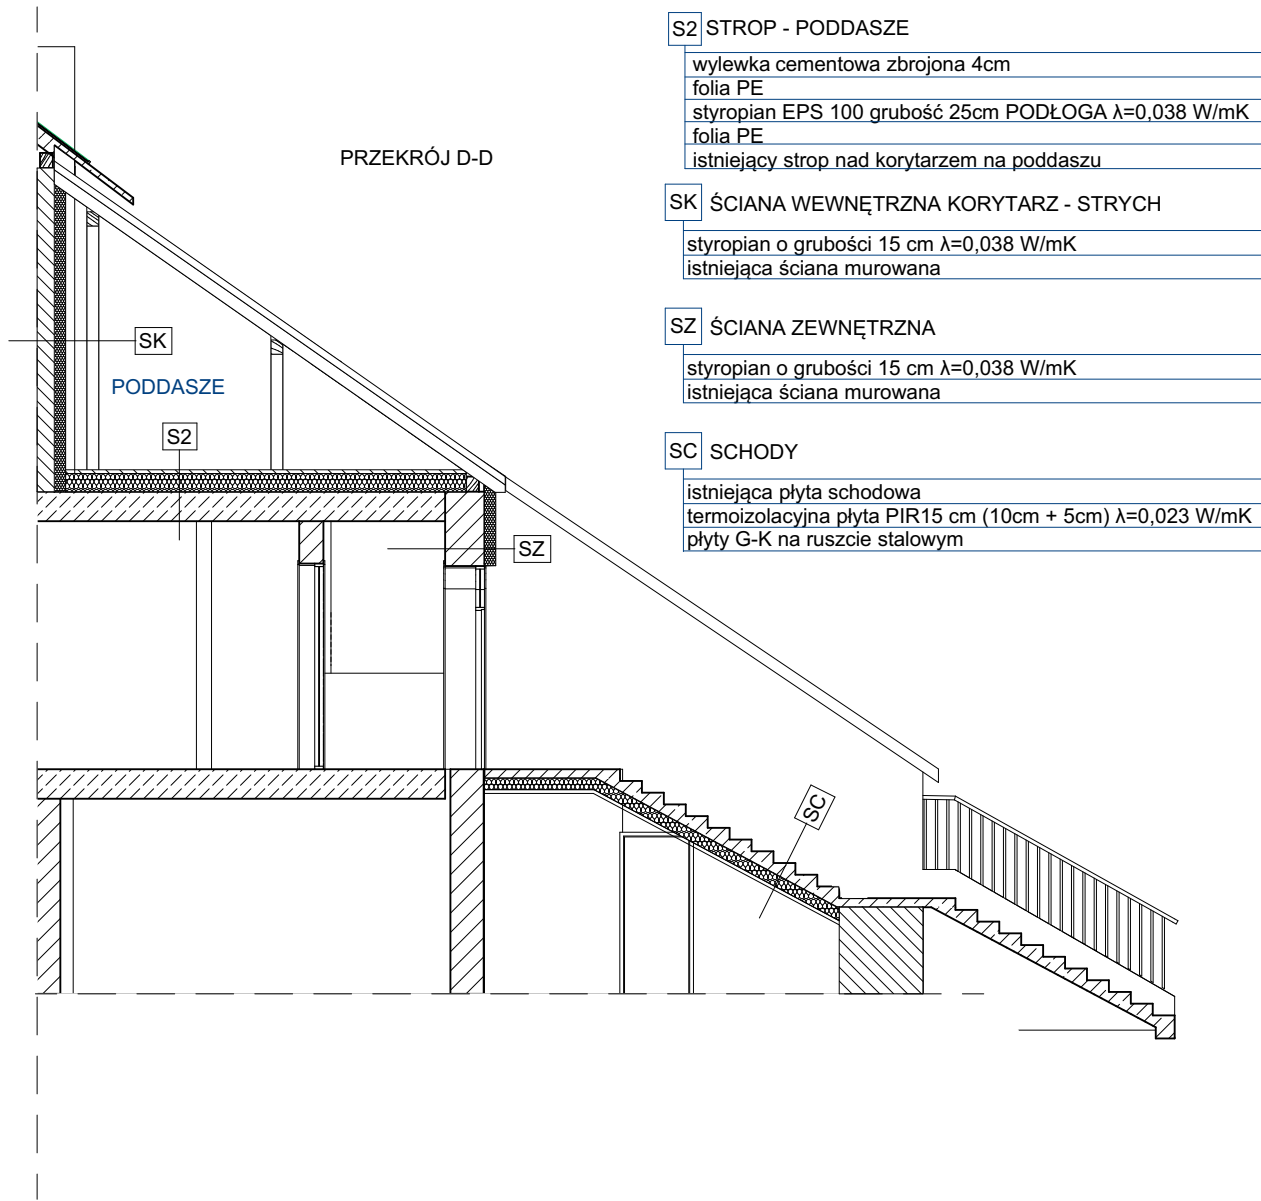

PRZEKRÓJ PRZEZ PIWNIĘ

Sf1 ŚCIANA PIWNIC

folia kubełkowa
styrodur XPS $\lambda=0,032$ W/mK 15cm
izolacja przeciwwilgociowa
istniejąca ściana podziemia

