


Przekrój E-E
skala 1:100

PRZEKRÓJ E-E

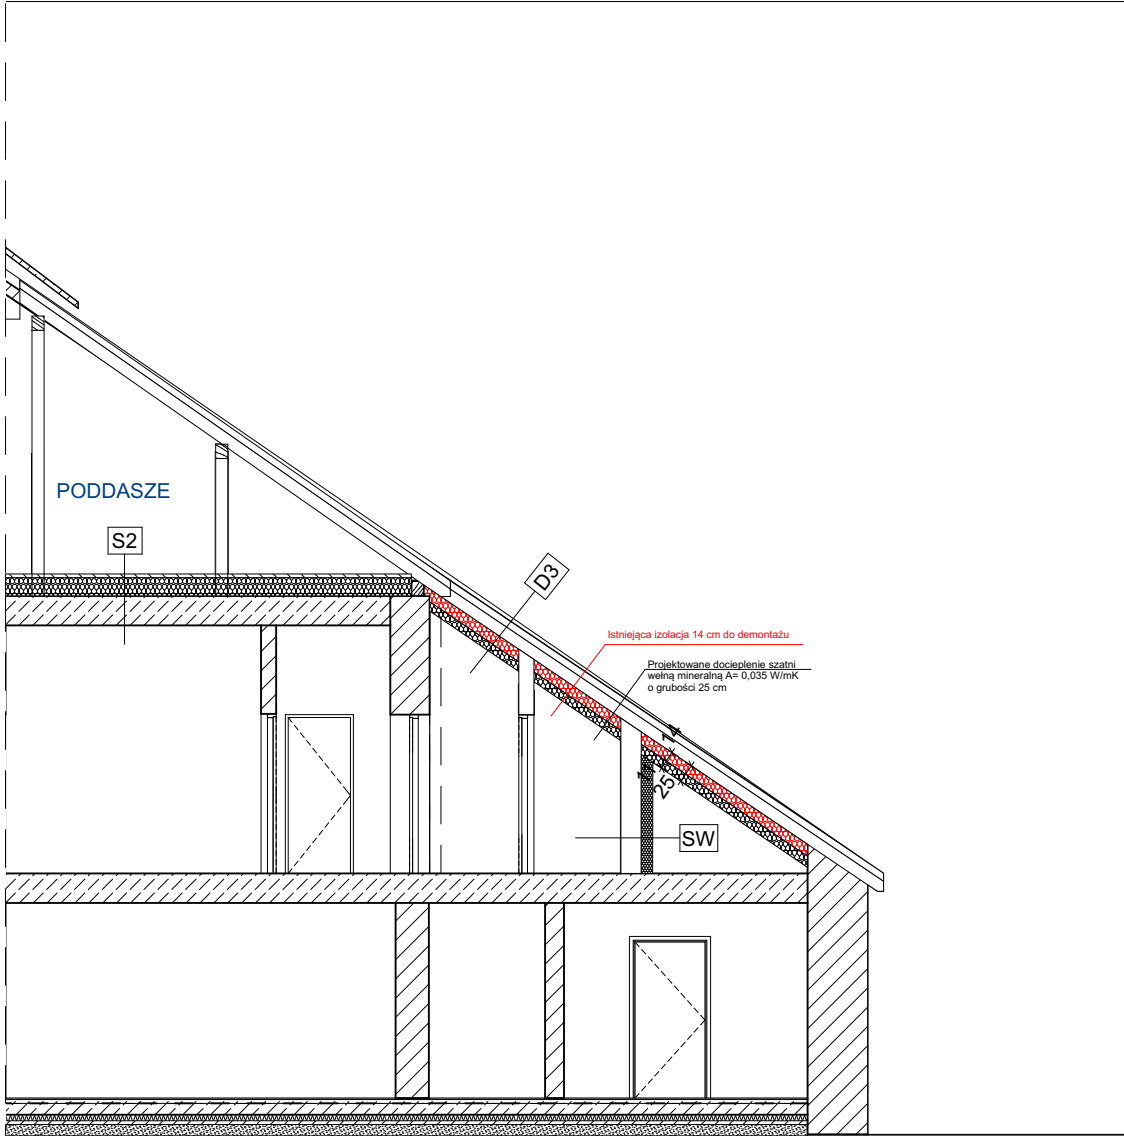

SW	ŚCIANA WEWNĘTRZNA
	styropian o grubości 15 cm $\lambda=0,038$ W/mK
	istniejąca ściana murowana

D3	DACH NAD SZATNIAMI
	istniejące pokrycie dachowe do wymiany
	istniejąca konstrukcja dachu
	wełna mineralna o grubości 25 cm $\lambda=0,035$ W/mK
	okładzina z płyt G-K

S2	STROP - PODDASZE
	wylewka cementowa zbrojona 4cm
	folia PE
	styropian EPS 100 grubość 25cm PODŁOGA $\lambda=0,038$ W/mK
	folia PE
	istniejący strop nad korytarzem na poddaszu

 **investsolid**

Jacek Krawczyk, Andrzej Wójcik
32-700 Bochnia, ul.Partyzantów 21

DOKUMENTACJA TECHNICZNA

BRANŻA	ARCHITEKTONICZNA		
OBIEKT	SZKOŁA PODSTAWOWA IM. STANISŁAWA LUBOMIRSKIEGO W NOWYM WIŚNICZU		
LOKALIZACJA	Dz.866/12 w miejscowości Nowy Wiśnicz		
INWESTOR	Urząd Gminy w Nowym Wiśniczu Rynek 38, 32-720 Nowy Wiśnicz		
PRZEDMIOT RYSUNKU	Przekrój E-E		
PROJEKTANT			
ASYSTENT PROJEKTANTA	mgr inż. Ewelina Jagiełka		
SKALA	DATA	NR RYS.	SYMBOL
1:100	VI 2025	12	A

PRAWA AUTORSKIE ZASTRZEŻONE ZGODNIE Z USTAWĄ Z DNIA 4.02.1994 r.