


Przekrój przez schody skala 1:100

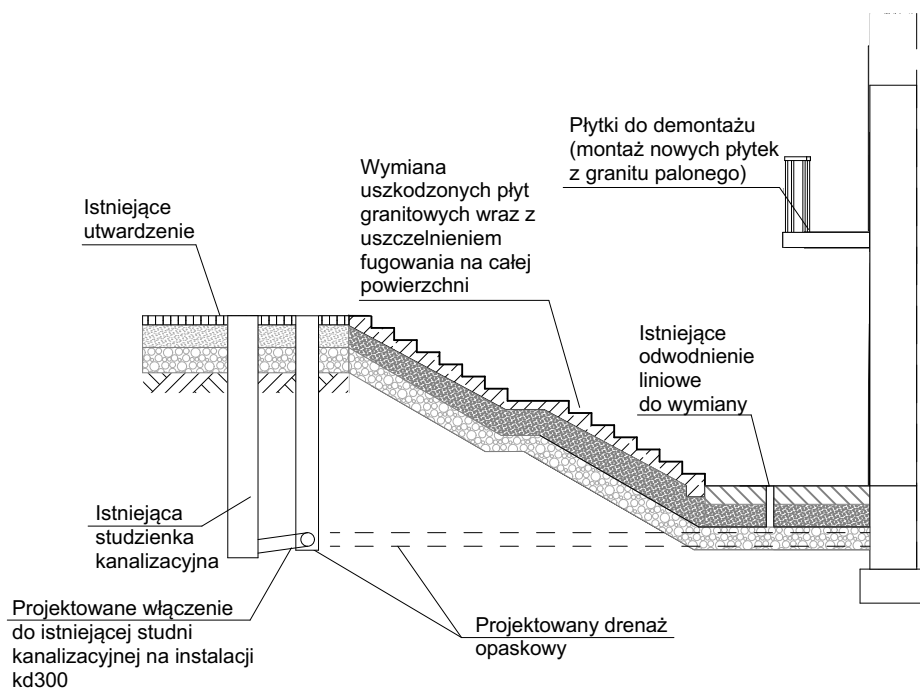

Jacek Krawczyk, Andrzej Wójcik
32-700 Bochnia, ul. Partyzantów 21

DOKUMENTACJA TECHNICZNA

BRANŻA	ARCHITEKTONICZNA		
OBIEKT	SZKOŁA PODSTAWOWA IM. STANISŁAWA LUBOMIRSKIEGO W NOWYM WIŚNICZU		
LOKALIZACJA	Dz.866/12 w miejscowości Nowy Wiśnicz		
INWESTOR	Urząd Gminy w Nowym Wiśniczu Rynek 38, 32-720 Nowy Wiśnicz		
PRZEDMIOT RYSUNKU	Przekrój przez schody		
PROJEKTANT			
ASYSTENT PROJEKTANTA	mgr inż. Ewelina Jagielka		
SKALA	DATA	NR RYS.	SYMBOL
1:100	XI 2025	13	A
PRAWA AUTORSKIE ZASTRZEŻONE ZGODNIE Z USTAWĄ Z DNIA 4.02.1994 r.			