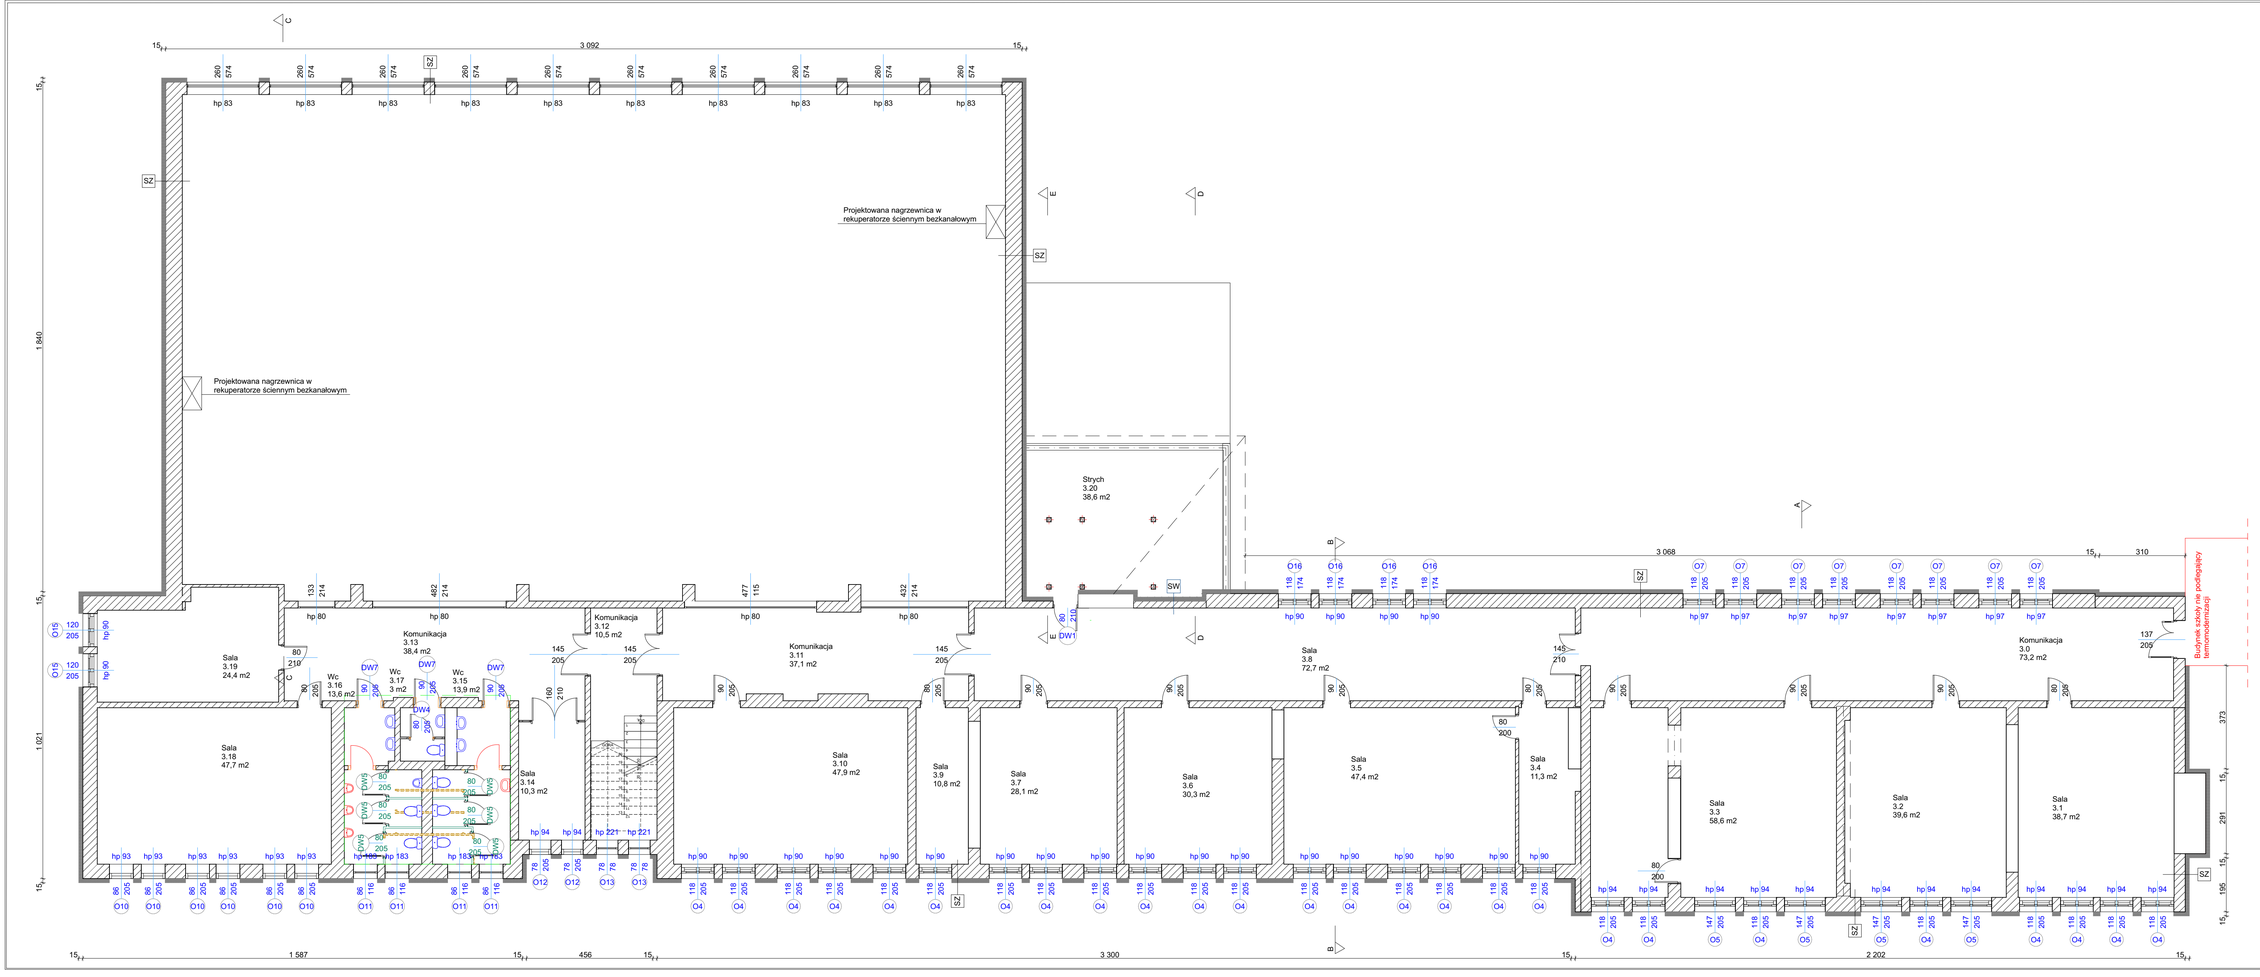

Rzut II piętra

skala: 1:100

LEGENDA:

- PROJEKTOWANE DOCIEPLENIE METODĄ LEKKĄ MOKRĄ STYROPIAN (A=0,038 W/mK) O GRUBOŚCI 15 CM
- STOLARKA OKIENNA ZEWNĘTRZNA DO WYMIANY
- STOLARKA DRZWIOWA WEWNĘTRZNA DO WYMIANY
- CZĘŚCI BUDYNKU NIE OBJĘTE OPRACOWANIEM
- PROJEKTOWANE ŚCIANY HPL NA NIEPEŁNĄ WYSOKOŚĆ
- DRZWI HPL NA NIEPEŁNĄ WYSOKOŚĆ
- ŚCIANY DO WYBURZENIA
- URZĄDZENIA SANITARNE DO WYMIANY
- OTWORY DRZWIOWE DO POWIĘKSZENIA
- PROJEKTOWANY PISUAR
- URZĄDZENIA SANITARNE DO LIKWIDACJI
- DRZWI DO LIKWIDACJI
- TOALETY PRZEZNACZONE DO REMONTU

UWAGI:

STOLARKA OKIENNA ZEWNĘTRZNA PCV W KOLORZE BIAŁYM
PARAPETY I OBRÓBKI BLACHARSKIE W KOLORZE DOPASOWANYM DO RUR SPUSTOWYCH (CZERWONE)

SZ ŚCIANA ZEWNĘTRZNA
tynk zewnętrzny w kolorze białym
styropian λ=0,038 W/mK 15cm
istniejąca ściana zewnętrzna

SW ŚCIANA WEWNĘTRZNA KORYTARZ - STRYCH
styropian o grubości 15 cm λ=0,038 W/mK
istniejąca ściana murowana

investsolid
Jacek Krawczyk, Andrzej Wójcik
32-700 Bochnia, ul.Partyzantów 21

DOKUMENTACJA TECHNICZNA

	TERMOMODERNIZACJA
BRANŻA	ARCHITEKTONICZNA
OBIEKT	SZKOŁA PODSTAWOWA IM. STANISŁAWA LUBOMIRSKIEGO W NOWYM WIŚNICZU
LOKALIZACJA	Dz.866/12 w miejscowości Nowy Wiśnicz
INWESTOR	Urząd Gminy w Nowym Wiśniczu Rynek 38, 32-720 Nowy Wiśnicz
PRZEDMIOT RYSUNKU	Rzut II piętra
PROJEKTANT	
ASYSTENT PROJEKTANTA	mgr inż. Ewelina Jagiełka

SKALA	DATA	NR RYS.	SYMBOL
1:100	VI 2025	3	A

PRAWA AUTORSKIE ZASTRZEŻONE ZGODNIE Z USTAWĄ Z DNIA 4.02.1994 r.