KLAUZULA:
1. Niniejszy projekt techniczny instalacji został skoordynowany z projektami architektury, konstrukcji oraz projektami innych instalacji w zakresie informacji dostępnych w momencie jego edycji.
2. Przed rozpoczęciem prac należy zapoznać się z dokumentacjami wszystkich pozostałych instalacji oraz projektem architektury i konstrukcji. W przypadku rozbieżności w jakimkolwiek z elementów dokumentacji należy rozbieżności taką zgłosić projektantowi, który zobowiązany będzie do pisemnego rozstrzygnięcia problemu. Wykonawca jest zobowiązany do dokonania koordynacji montażowych instalacji objętych niniejszym projektem z innymi instalacjami mechanicznymi i elektrycznymi.
3. Rysunki i część opisowa są częściami dokumentacji wzajemnie uzupełniającymi się. Wszystkie elementy ujęte w części opisowej a nie pokazane na rysunkach oraz pokazane na rysunkach a nie ujęte w części opisowej winny być traktowane jakby były ujęte w obu częściach dokumentacji projektowej. W przypadku błędu, pomyłki lub wątpliwości interpretacyjnych, Wykonawca, przed rozpoczęciem prac, powinien zgłosić te kwestie projektantowi lub Inwestorowi w formie zapytania projektowego. Projektant zobowiązany będzie do pisemnego rozstrzygnięcia problemu. W przypadku wprowadzaniania zgłoszonych (niewygrażlowanych) zmian w stosunku do projektu, Wykonawca może zostać obciążony kosztami demontażu i ponownym wykonaniem instalacji zgodnie z dokumentacją.
4. Niezależnie od stopnia dokładności i precyzji dokumentów otrzymanych od Inwestora, definiujących usługę do wykonania, Wykonawca zobowiązany jest do uzyskania dobrego rezultatu końcowego. W związku z tym wykonane instalacje muszą zapewnić utrzymanie założonych parametrów.
5. Specyfikacje i opisy uwzględniają standard minimalny dla materiałów i instalacji, niezbędny do właściwego funkcjonowania projektowanego obiektu. Wykonawca może zaproponować alternatywne rozwiązania pod warunkiem zachowania minimalnego wymaganego standardu. Wszelkie zamienne rozwiązania wymagają potwierdzenia przez Inwestora oraz projektanta.
6. Wszystkie specyfikacje urządzeń i rysunki szczegółowe proponowane przez Wykonawcę będą zatwierdzane przez Inwestora lub Biuro Projektów.
7. Dopuszcza się zamianę wszystkich dobranych urządzeń i elementów instalacji na inne, dowolnego producenta pod warunkiem zachowania parametrów nie gorszych, niż podano w projekcie.
8. W przypadku zastosowania zamiennych rozwiązań lub typów urządzeń i innych materiałów w stosunku do wskazanych w projekcie, Wykonawca we własnym zakresie dokona wszelkich zmian w instalacji, spowodowanych tą zamianą, także koordynacji międzybranżowej (zmiana nastaw na zaworach równoważących, zmiany zdolności tłumienia akustycznego tłumików, zmian konstrukcji wsporczych, zmian wielkości kabli zasilających, itp.).
9. Wykonawca przeszczegółowi robót ma zwrócić wszystkie elementy niezbędne do zrealizowania całości prac i zapewnienia pełnej funkcjonalności wykonywanych instalacji.
10. Do zakresu prac Wykonawcy wchodzą próby, regulacja i uruchomienia urządzeń i instalacji wg obowiązujących norm i przepisów oraz oddanie ich do użytkowania/i eksploatacji zgodnie z obowiązującą procedurą. Sposób wykonania instalacji, odbioru, badań, pomiarów kontrolnych oraz wykonania protokołów określają m.in.:
- Wymagania techniczne COBRTI INSTAL zalecane do stosowania przez Ministerstwo Infrastruktury
- Polskie Normy

11. Niniejszy projekt wykonano w zakresie stanowiącym podstawę do wydania pozwolenia na budowę w myśl przepisów Rozporządzenie Ministra Transportu, Budownictwa i Gospodarki Morskiej w sprawie szczegółowego zakresu i formy projektu budowlanego z dnia 25 kwietnia 2012 r. (Dz.U. z 2012 r. poz. 462).
12. W razie potrzeby dodatkowych informacji (szczegółowych rysunków lub obliczeń), pomocnych w wykonaniu inwestycji, a nie objętych wymaganiami powyższego Rozporządzenia Inwestor powinien zamówić projekt wykonawczy przed przystąpieniem do robót budowlanych.

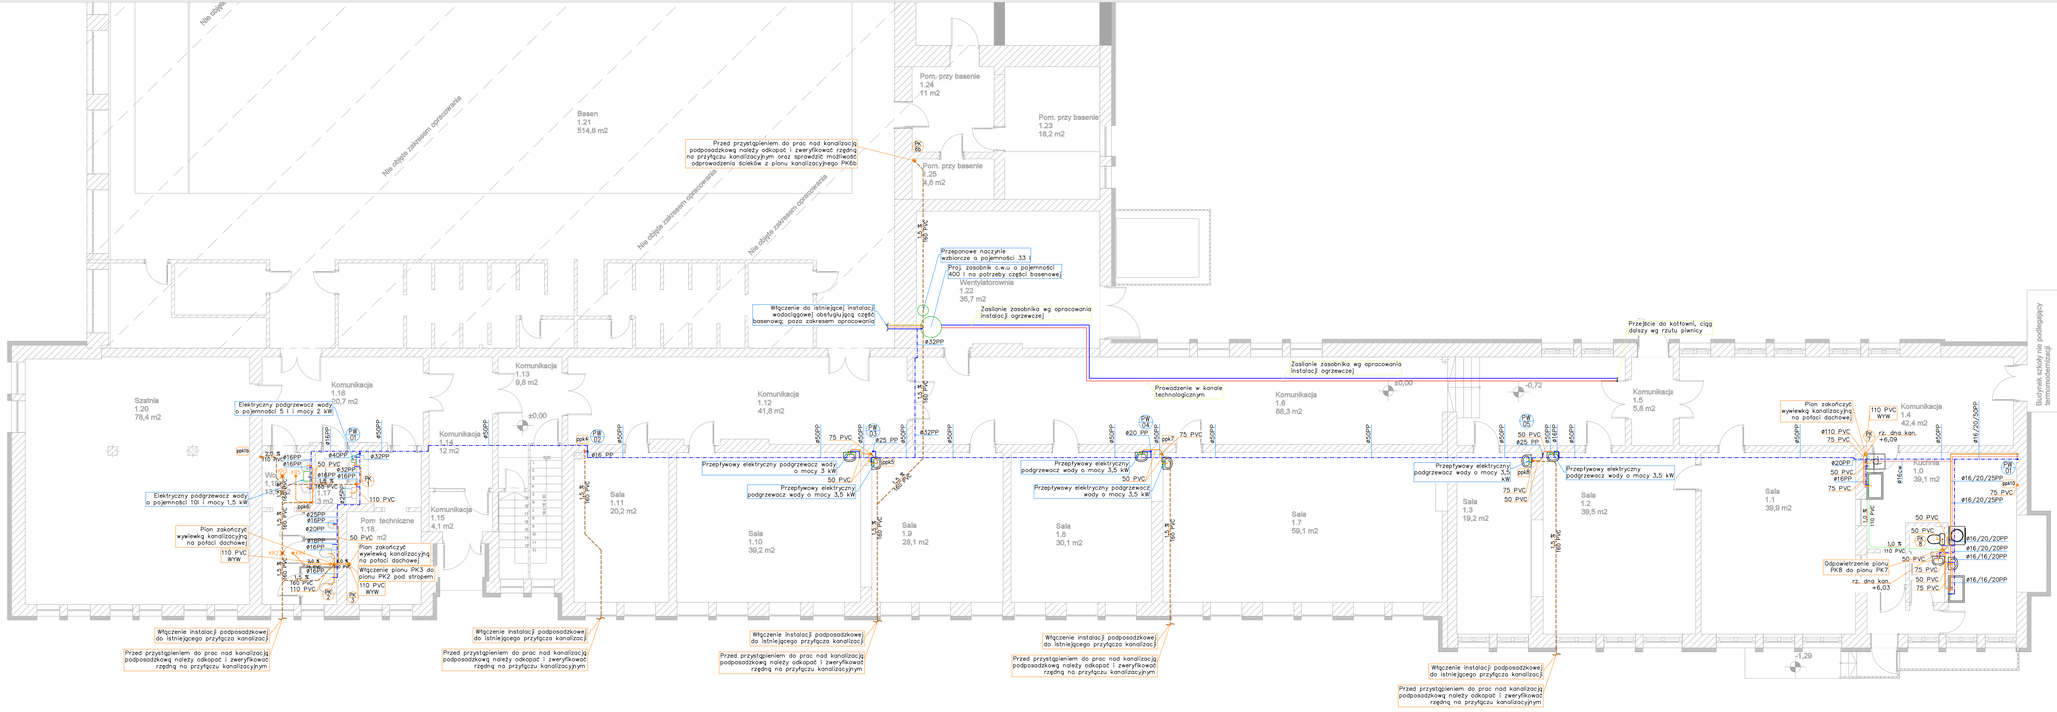

RZUT PARTERU
INSTALACJA WOD-KAN
SKALA: 1:100

LEGENDA - INSTALACJE WOD-KAN

- PROJ. INSTALACJA KAN. PODPOSADZKOWEJ
- PROJ. INSTALACJA KAN. SANITARNEJ
- PROJ. INSTALACJA KAN. SANITARNEJ PROWADZONA POD STROPEM
- PROJ. INSTALACJA KANALIZACJI SANITARNEJ PROWADZONA POD STROPEM - ODPOWIETRZENIE
- PVC RURY KANALIZACYJNE PVC
- ZN ZAWÓR NAPOWIETRZAJĄCY
- PK # PION INSTALACJI KANALIZACJI SANITARNEJ
- PROJ. INSTALACJA WODY ZIMNEJ
- PROJ. INSTALACJA WODY CIEPŁEJ
- PROJ. INSTALACJA CYRKULACJI
- ZAWÓR ODCINAJĄCY GRZYBKOWY
- ZAWÓR ZWROTNY ANTYSKAŻENIOWY
- FILTR WODY
- ZAWÓR PIERWSZEŃSTWA
- TRÓJNIK Z ZAWOREM SPUSTOWYM
- ZAWÓR MIESZAJĄCY
- TERMOSTATYCZNY ZAWÓR CYRKULACYJNY
- PW # PION INSTALACJI WODOCIĄGOWEJ

UWAGA

1. W przypadku kolizji instalacji sanitarnej z elementami konstrukcyjnymi budynku należy przewidzieć stabowanie instalacji, uniemożliwiające jej bezkolizyjne poprowadzenia.
2. Wszystkie rurociągi pokazane(instalacji) wodociągowych należy zaizolować stalną potrzebyłenową lub poliuretanową o grubości zgodnej z wytycznymi Warunków Technicznych.
3. Przejścia przez przegrody wykonać w rurach osłonowych.
4. Przejścia przez ściany i stropy oddzielenia przeciwpożarowego wyposażyć w opaski p-poż lub uszczelnić masą uszczelniającą tak, aby uszczelnienia posiadały odporność na ontiejącą ntż odporność ogólnoa przeżitych przegród.
5. W przypadku zbyt wysokiego ciśnienia z sieci wodociągowej, na instalacji należy zastosować regulator ciśnienia.

investsolid
Jacek Krawczyk, Andrzej Wójcik
32-700 Bochnia, ul.Partyzantów 21

DOKUMENTACJA TECHNICZNA

BRANŻA	SANITARNA
OBIEKT	BUDYNEK UŻYTECZNOŚCI PUBLICZNEJ
LOKALIZACJA	DZIAŁKI NR 866/12 Nowy Wiśnicz JEDN. EWID.: 120106_4 OBRĘB EWID.: 0001
PRZEDMIOT RYSUNKU	RZUT PARTERU INSTALACJA WOD-KAN
PROJEKTOWAŁ	mgr inż. Daniel Dudek

nr uprawnień MAP/0287/PBS/19

SKALA	DATA	NR RYS.	SYMBOL
1:100	XI 2025	2	S

PRAWA AUTORSKIE ZASTRZEŻONE ZGODNIE Z USTAWĄ Z DNIA 04.02.1994 r.