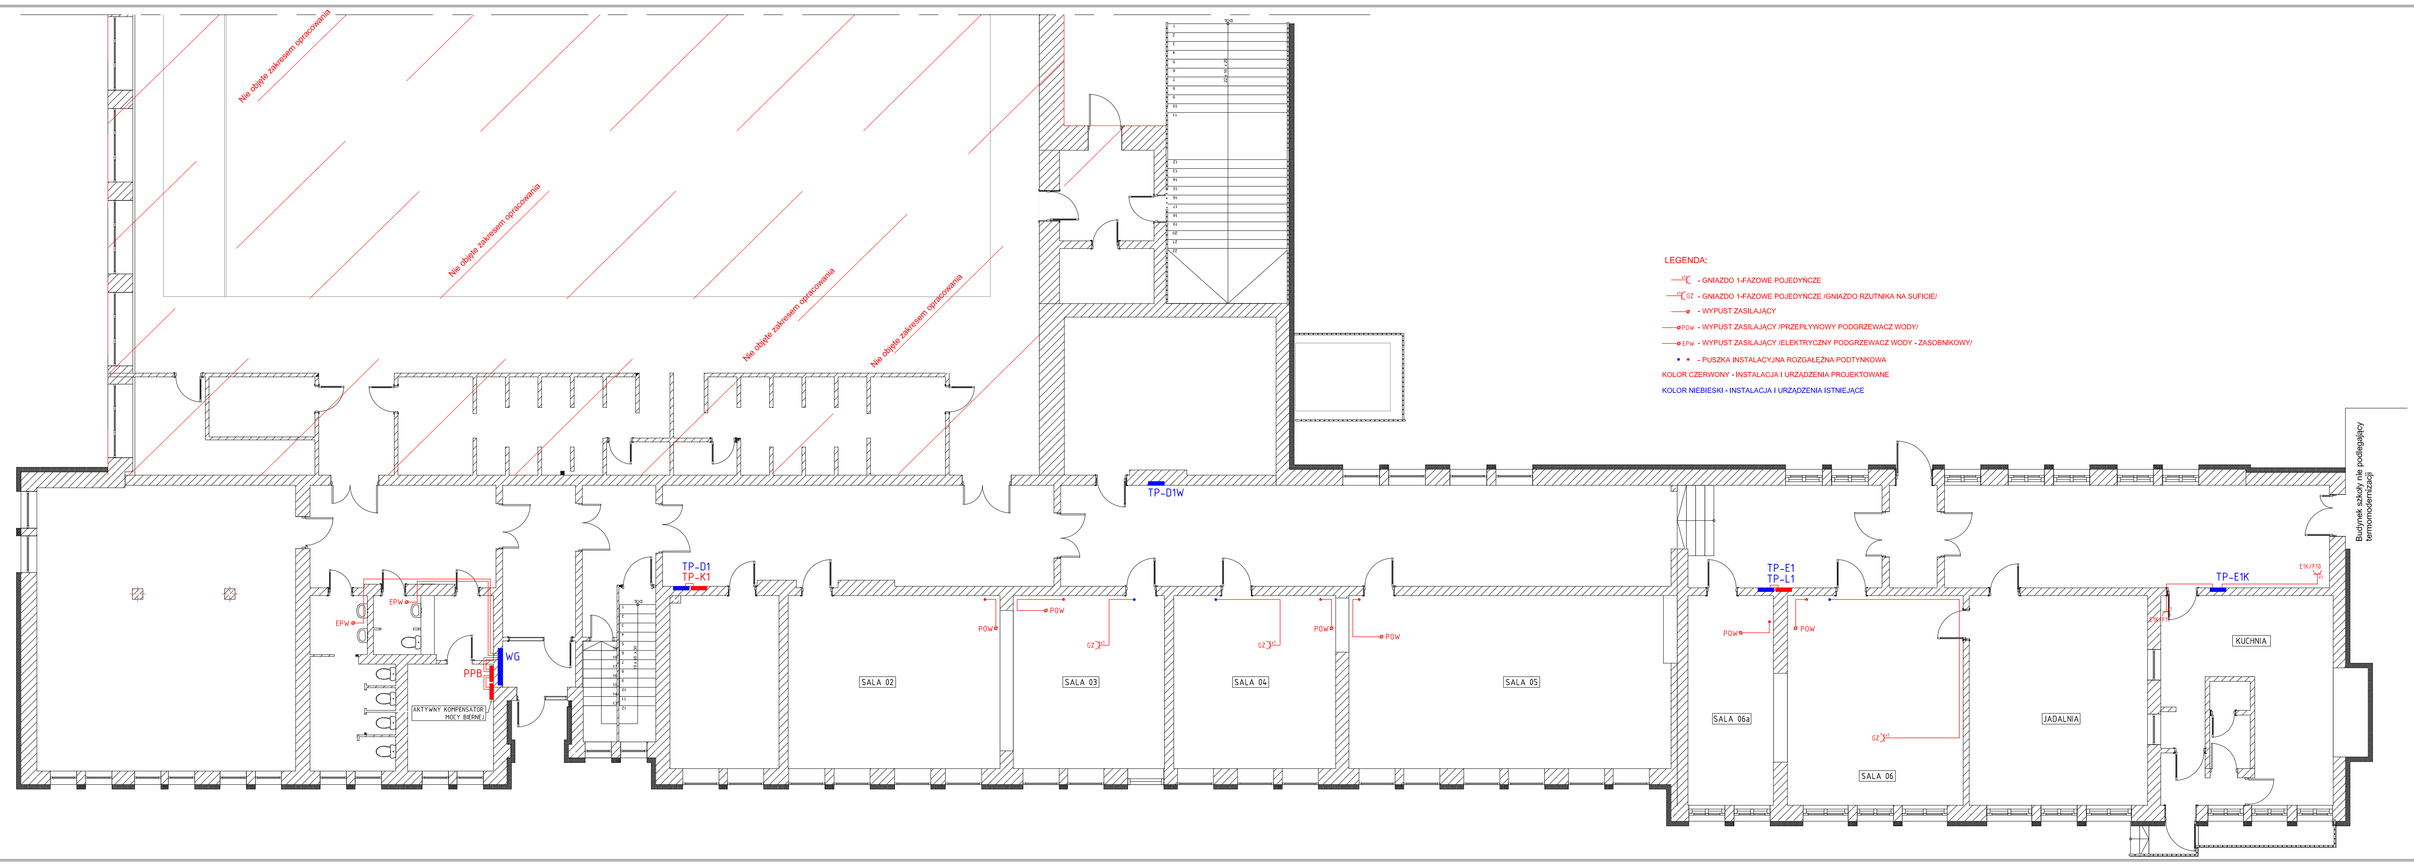

LEGENDA:

- ○ - GNIAZDO 1-FAZOWE POJEDYNCZE
- ○ LZ - GNIAZDO 1-FAZOWE POJEDYNCZE /GNIAZDO RZUTNIKA NA SUFICIE/
- - WYPUST ZASILAJĄCY
- EPw - WYPUST ZASILAJĄCY /PRZEPŁYWOWY PODGRZEWACZ WODY/
- EPw - WYPUST ZASILAJĄCY /ELEKTRYCZNY PODGRZEWACZ WODY - ZASOBNIKOWY/
- • - PUSZKA INSTALACYJNA ROZGAŁĘŹNA PODTYNKOWA

KOLOR CZERWONY - INSTALACJA I URZĄDZENIA PROJEKTOWANE

KOLOR NIEBIESKI - INSTALACJA I URZĄDZENIA ISTNIEJĄCE

investsolid
Jacek Krawczyk, Andrzej Wójcik
32-700 Bochnia, ul.Partyzantów 21

PROJEKT TECHNICZNY

BRANŻA	ELEKTRYCZNA
OBIEKT	BUDYNEK UŻYTECZNOŚCI PUBLICZNEJ
LOKALIZACJA	OZ. NR 866/12 NOWY WIŚNICZ JEDN. EWID.: 120106_4 OBRĘB EWID.:0001
TYTUŁ RYSUNKU	RYSUNEK INSTALACJI ELEKTRYCZNEJ RZUT PARTERU
IMIĘ I NAZWISKO PROJEKTANTA	MGR INŻ. KRZYSZTOF KOKOSZKA
NR UPRAWNIEŃ BUDOWLANYCH	211/2002 podpis projektanta

SKALA	DATA SPORZĄDZENIA	NR RYSUNKU
1:100	XI. 2025	E-01

PRAWA AUTORSKIE ZASTRZEŻONE ZGODNIE Z USTAWĄ Z DNIA 4.02.1994 r.