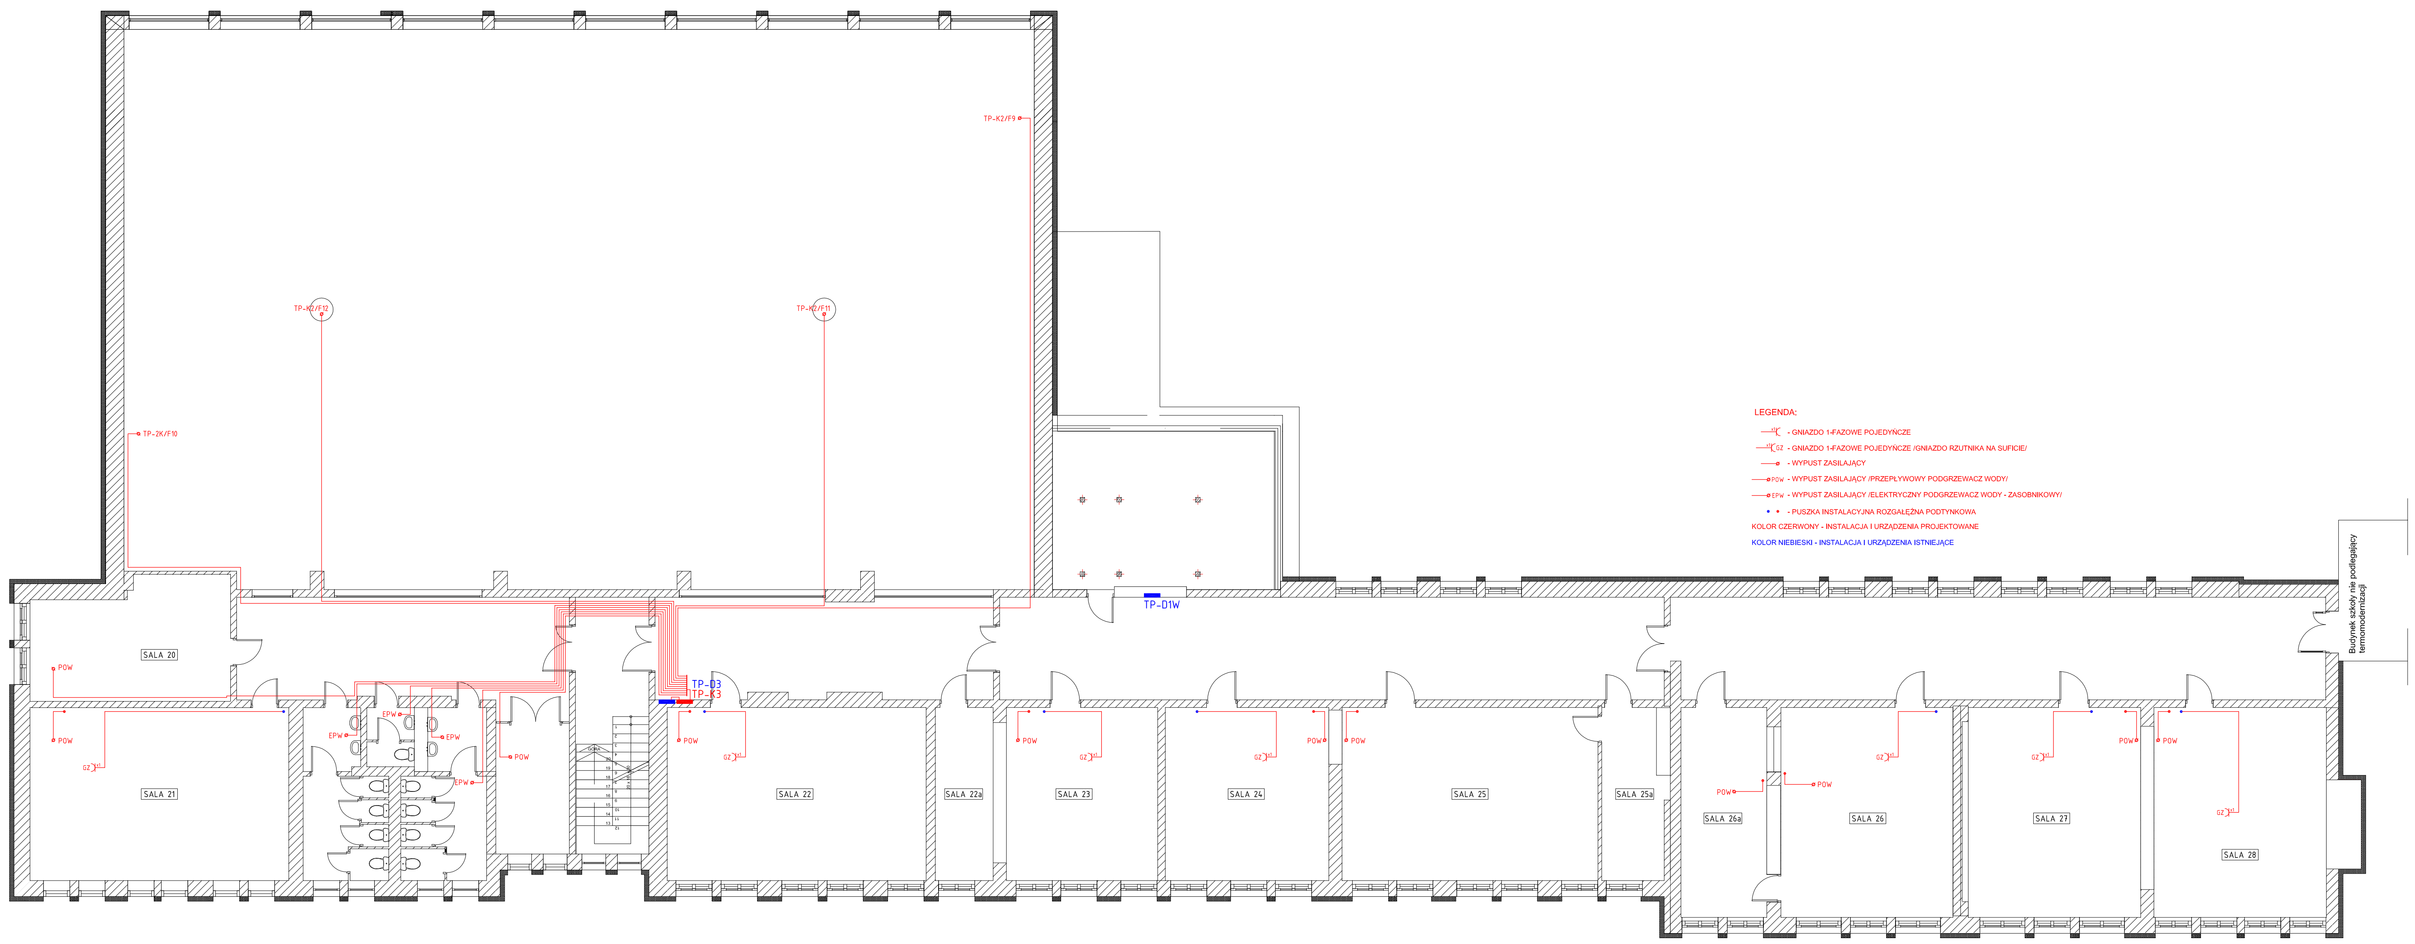

investsolid
Jacek Krawczyk, Andrzej Wójcik
32-700 Bochnia, ul.Partyzantów 21

PROJEKT TECHNICZNY

BRANŻA	ELEKTRYCZNA
OBIEKT	BUDYNEK UŻYTECZNOŚCI PUBLICZNEJ
LOKALIZACJA	DZ. NR 866/12 NOWY WIŚNICZ JEDN. EWID.: 120106_4 OBRĘB EWID.:0001
TYTUŁ RYSUNKU	RYSUNEK INSTALACJI ELEKTRYCZNEJ RZUT II PIĘTRA
IMIĘ I NAZWISKO PROJEKTANTA	MGR INŻ. KRZYSZTOF KOKOSZKA
NR UPRAWNIEŃ BUDOWLANYCH	211/2002 podpis projektanta

SKALA	DATA SPORZĄDZENIA	NR RYSUNKU
1:100	XI. 2025	E-03

PRAWA AUTORSKIE ZASTRZEŻONE ZGODNIE Z USTAWĄ Z DNIA 4.02.1994 r.