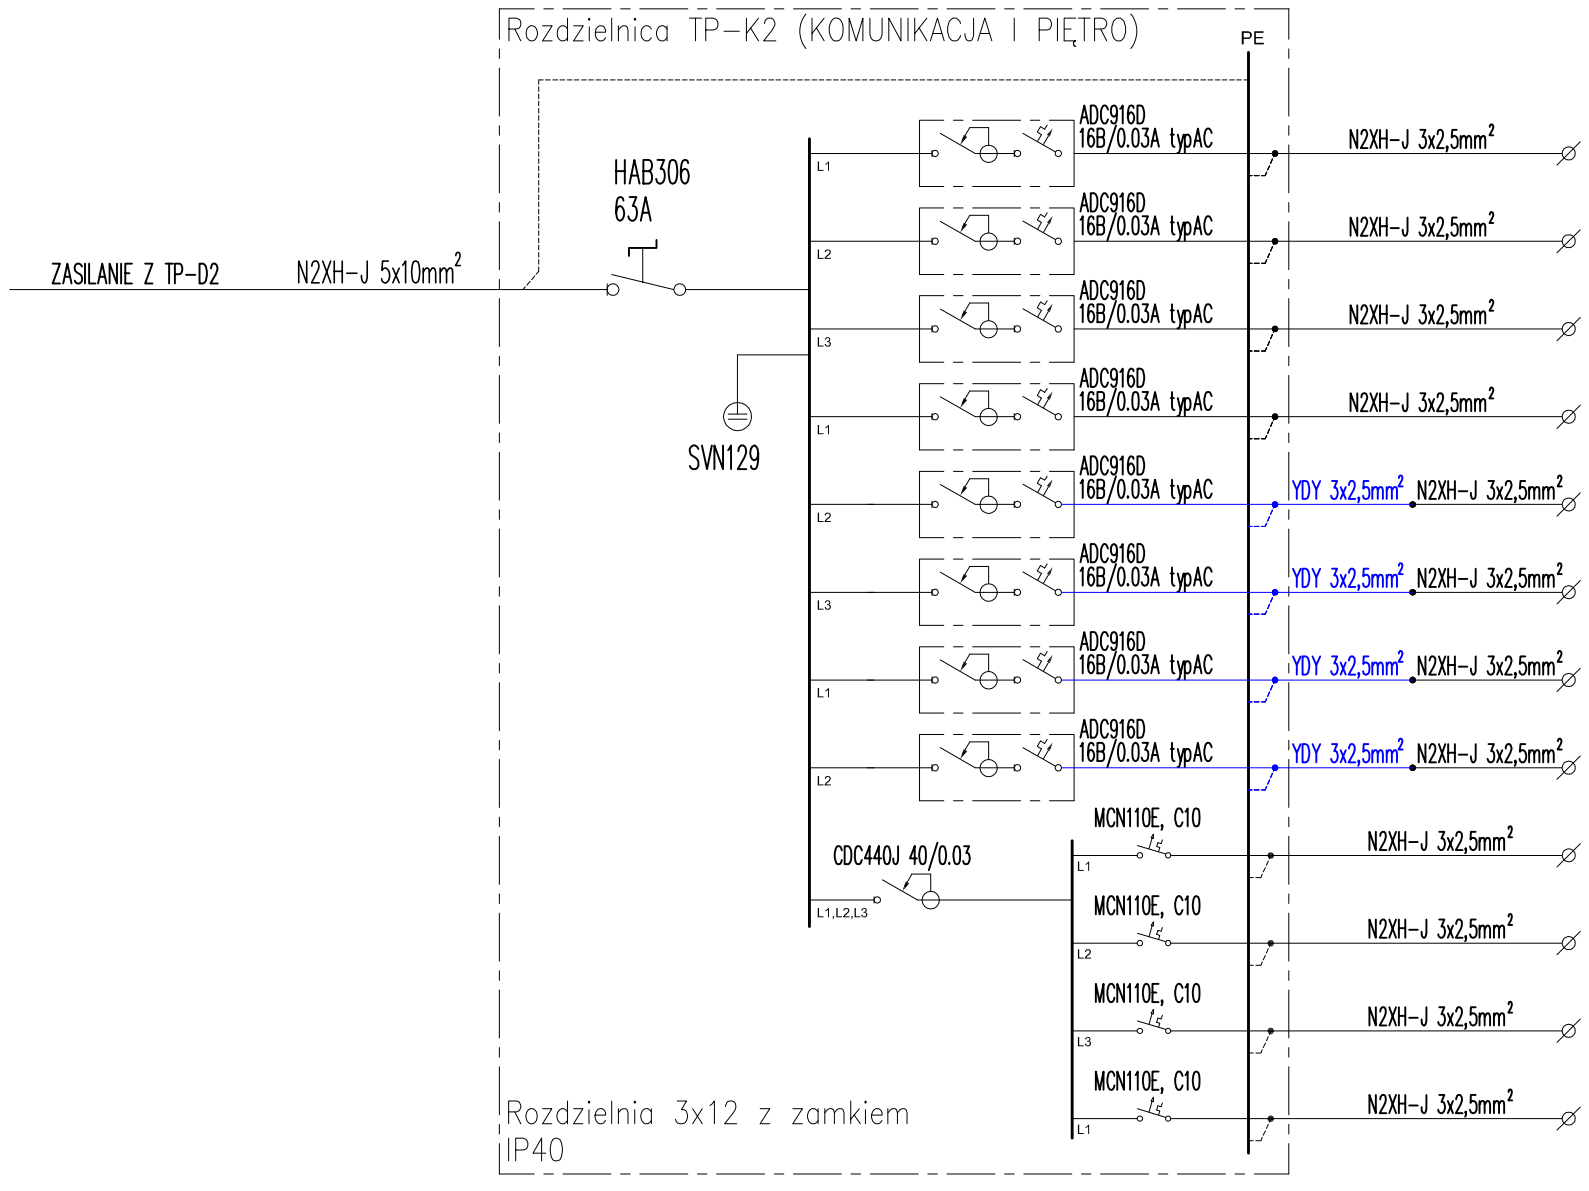

Nr obw.	Pz [kW]	NAZWA OBWODU
F1	1,50	Elektryczny podgrzewacz wody (EPW) WC I
F2	2,00	Elektryczny podgrzewacz wody (EPW) WC II
F3	3,50	Elektryczny podgrzewacz wody (EPW) WC III (2 sztuki: 1,5kW + 2,0kW)
F4	3,50	Przepływowy ogrzewacz wody (POW) WC przy HALI SPORTOWEJ
F5	3,50	Przepływowy ogrzewacz wody (POW) SALA LEKCYJNA 11
F6	3,50	Przepływowy ogrzewacz wody (POW) SALA LEKCYJNA 12
F7	3,50	Przepływowy ogrzewacz wody (POW) SALA LEKCYJNA 13
F8	3,50	Przepływowy ogrzewacz wody (POW) SALA LEKCYJNA 14
F9	0,42	Zasilanie - REKUPERATOR ŚCIENNY BEZKANAŁOWY
F10	0,42	Zasilanie - REKUPERATOR ŚCIENNY BEZKANAŁOWY
F11	0,28	Zasilanie - DESTRATYFIKATOR
F12	0,28	Zasilanie - DESTRATYFIKATOR
	25,90	

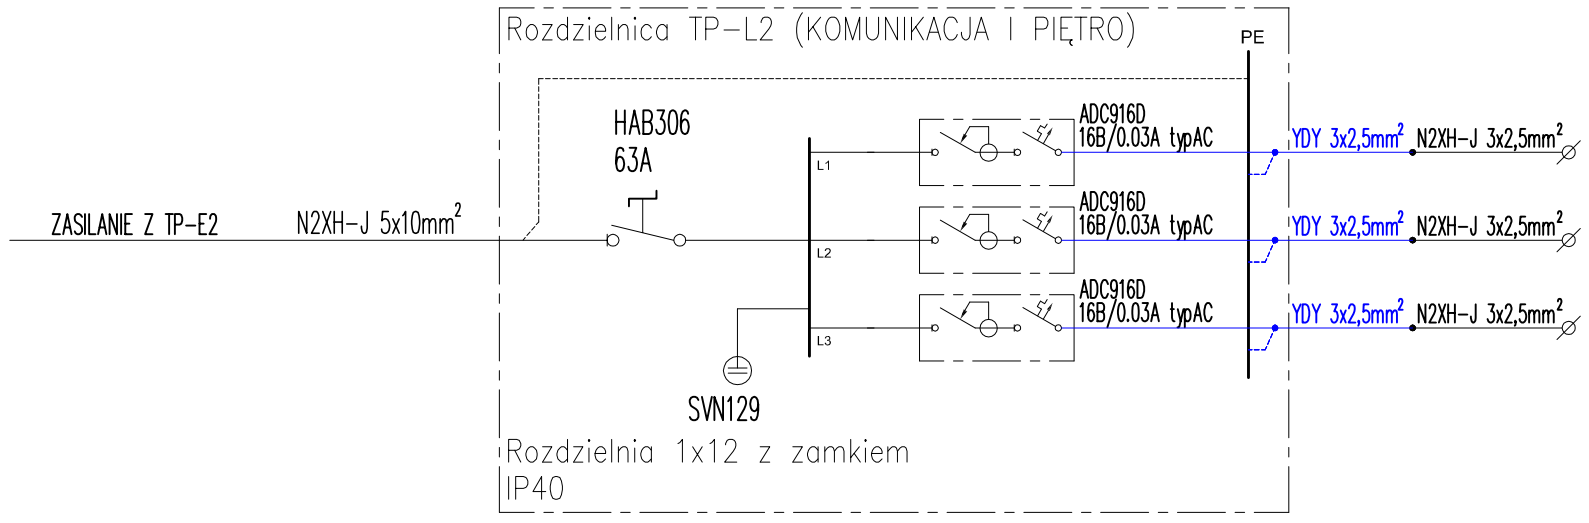

Nr obw.	Pz [kW]	NAZWA OBWODU
F1	3,50	Przepływowy ogrzewacz wody (POW) POKÓJ 15a
F2	3,50	Przepływowy ogrzewacz wody (POW) SALA LEKCYJNA 15
F3	3,50	Przepływowy ogrzewacz wody (POW) POKÓJ 16
	10,50	

KOLOREM NIEBIESKIM OZNACZONO ISTNIEJĄCĄ CZĘŚĆ INSTALACJI

KLASA REAKCJI NA OGIEŃ ZASTOSOWANYCH PRZEWODÓW: B2ca - s1b,d0,a1

SYSTEM OCHRONY OD PORAŻEŃ:
SAMOCZYNNE WYŁĄCZENIE NAPIĘCIA
UKŁAD SIECI:
TN-C-S

investsolid
Jacek Krawczyk, Andrzej Wójcik
32-700 Bochnia, ul.Partyzantów 21

PROJEKT TECHNICZNY

BRANŻA	ELEKTRYCZNA
OBIEKT	BUDYNEK UŻYTECZNOŚCI PUBLICZNEJ
LOKALIZACJA	DZ. NR 866/12 NOWY WIŚNICZ JEDN. EWID.: 120106_4 OBRĘB EWID.:0001
TYTUŁ RYSUNKU	SCHEMAT INSTALACJI ELEKTRYCZNEJ TP-K2, TP-L2
IMIĘ I NAZWISKO PROJEKTANTA	MGR INŻ. KRZYSZTOF KOKOSZKA
NR UPRAWNIEŃ BUDOWLANYCH	211/2002 podpis projektanta

SKALA	DATA SPORZĄDZENIA	NR RYSUNKU
-	XI. 2025	E-07

PRAWA AUTORSKIE ZASTRZEŻONE ZGODNIE Z USTAWĄ Z DNIA 4.02.1994 r.