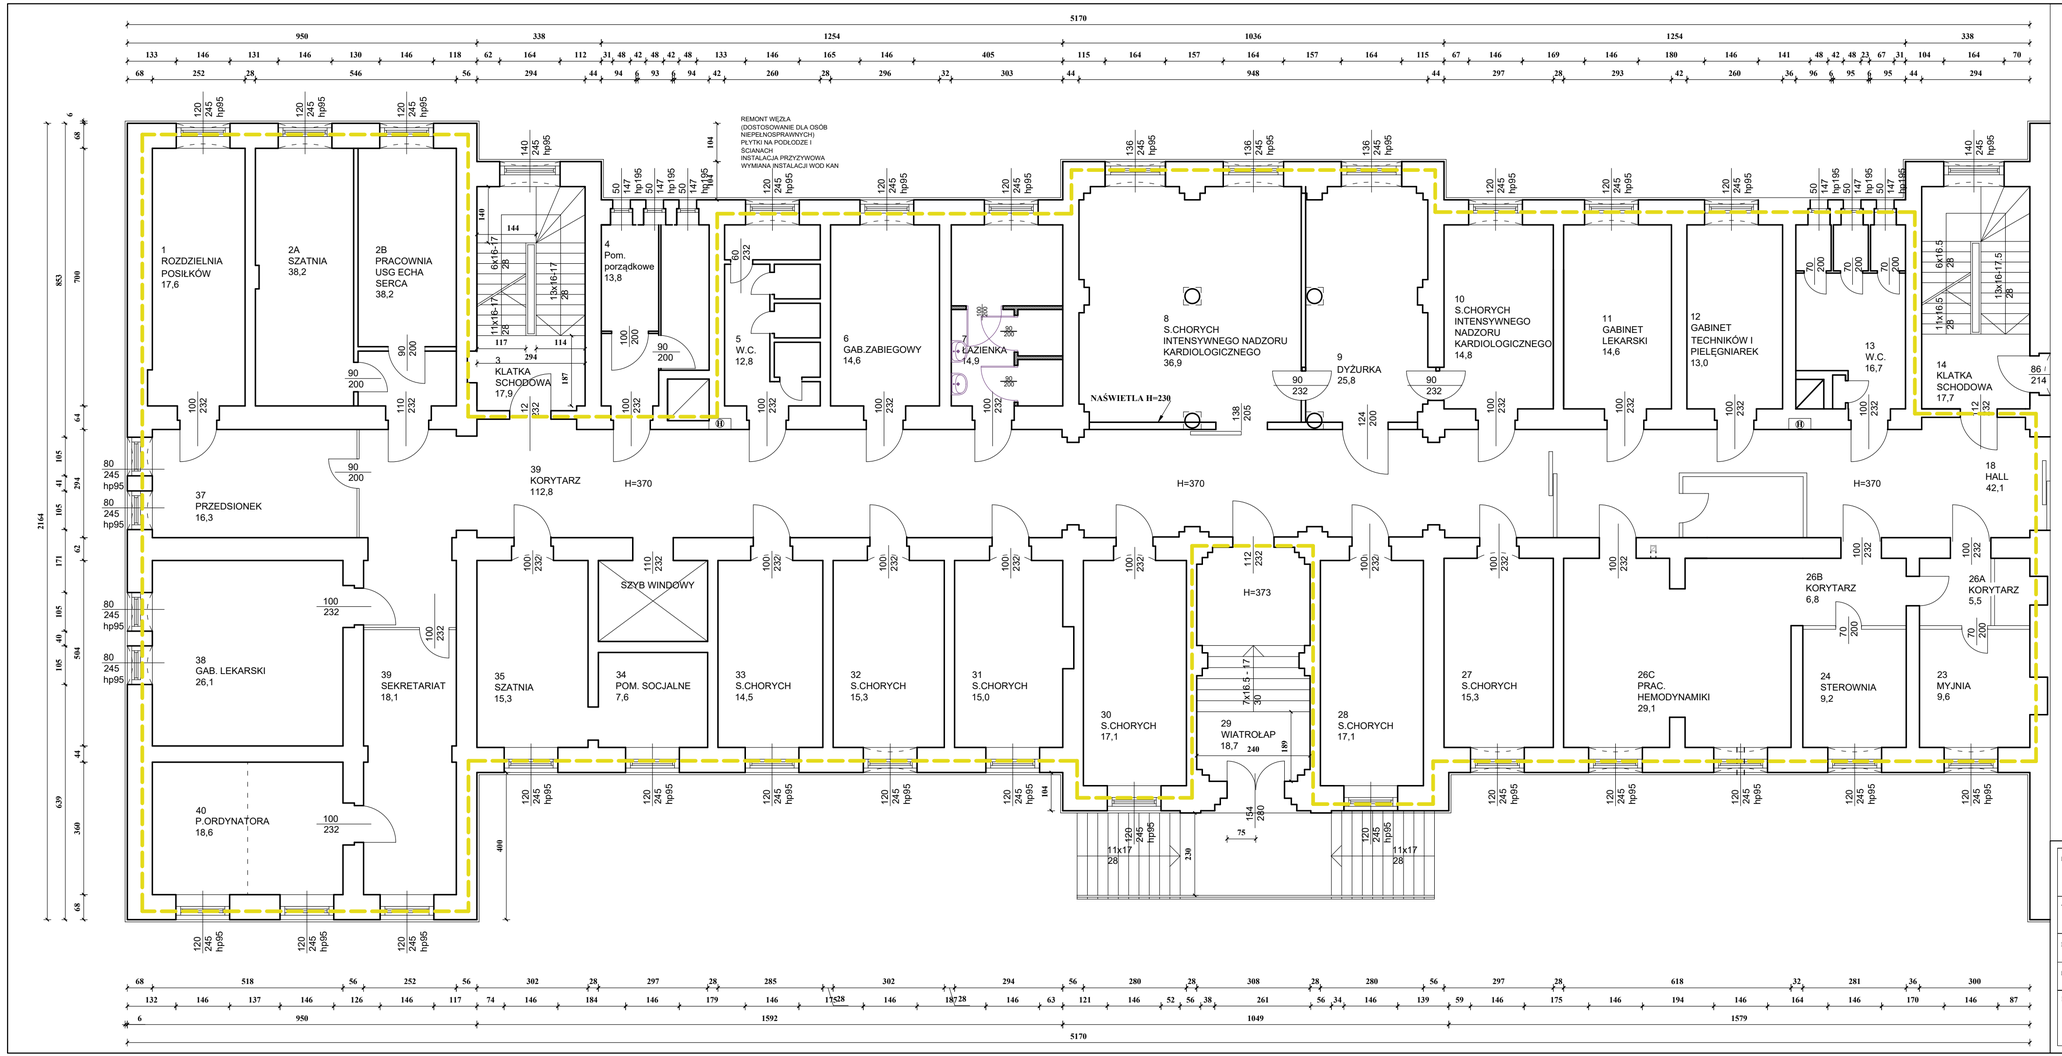

RZUT I PIĘTRA

LEGENDA:

- Zakres opracowania

INWESTOR:	Zespół Opieki Zdrowotnej" w Kłodzku		
ADRES BUDOWY	ul. Szpitalna 1a, 57-300 Kłodzko		
NAZWA PROJEKTU	PROGRAM FUNCJONALNO - UŻYTOWY		
RYSUNEK	INWENTARYZACJA - RZUT PARTERU		
DATA OPRACOWANIA	12.2025	SKALA 1:100	NR RYS. I-01