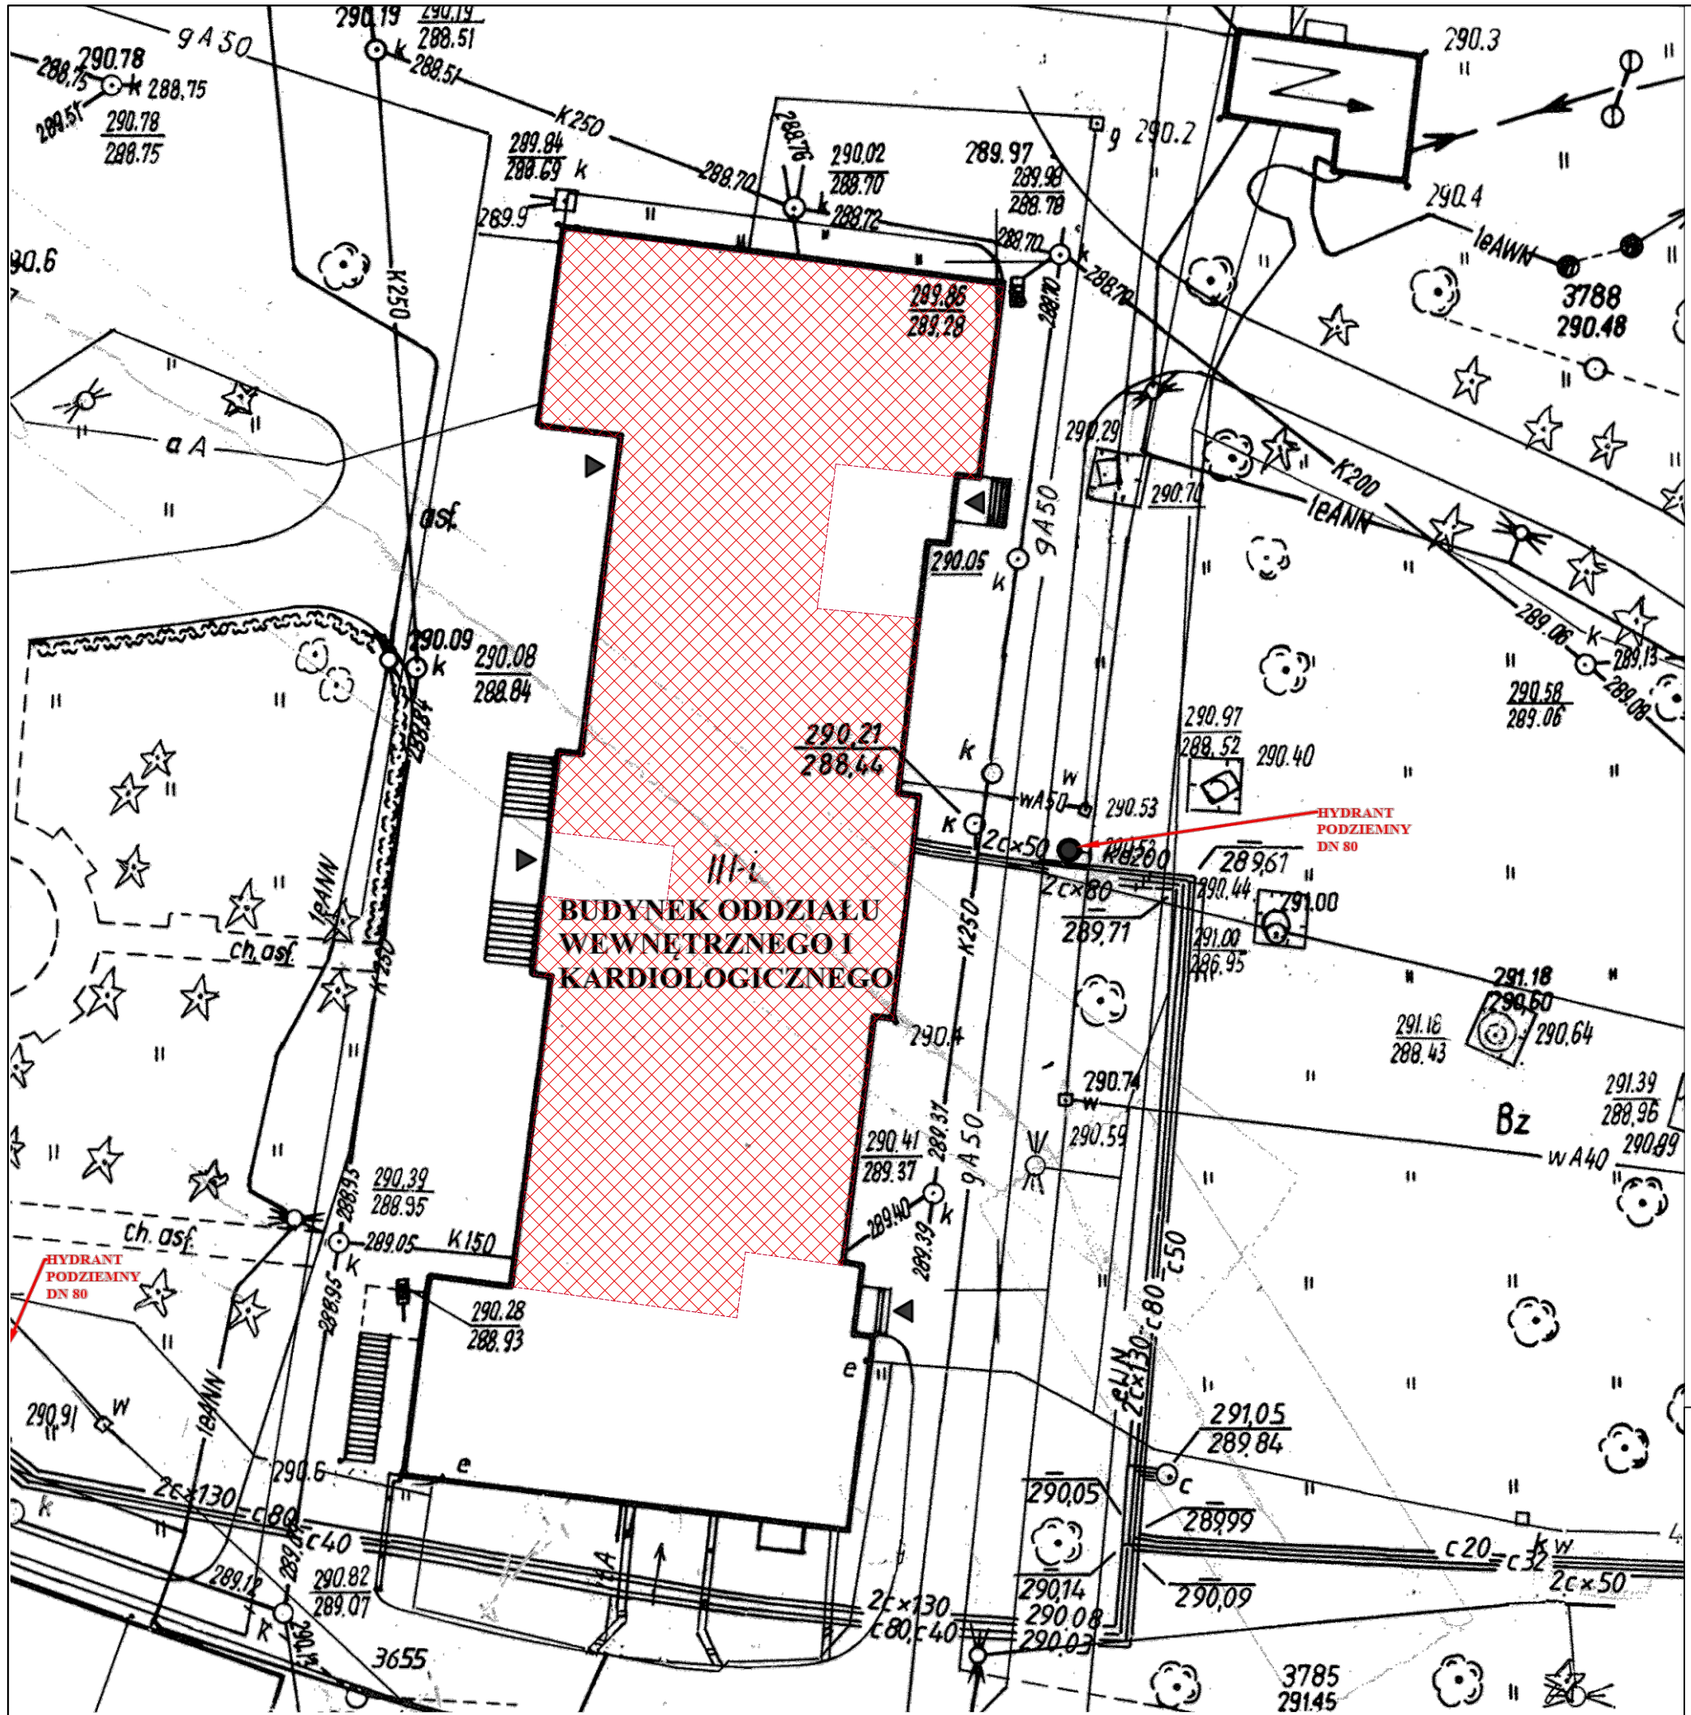

Obszar remontu - I piętro

INWESTOR:	Zespół Opieki Zdrowotnej" w Kłodzku
ADRES BUDOWY	ul. Szpitalna 1a, 57-300 Kłodzko
NAZWA PROJEKTU	PROGRAM FUNCJONALNO - UŻYTOWY
RYSUNEK	ZAGOSPODAROWANE TERENU

DATA OPRACOWANIA	SKALA	NR RYS.
12.2025	---	PZT